04010880912020016

9603

ΕΦΗΜΕΡΙΣ ΤΗΣ ΚΥΒΕΡΝΗΣΕΩΣ

ΤΗΣ ΕΛΛΗΝΙΚΗΣ ΔΗΜΟΚΡΑΤΙΑΣ

ΤΕΥΧΟΣ ΤΕΤΑΡΤΟ **Αρ. Φύλλου 1088**

9 Δεκεμβρίου 2002

ΑΠΟΦΑΣΕΙΣ

Αριθ. οικ.6530

Αναθεώρηση εγκεκριμένου σχεδίου πόλεως Βάρδας και μερική ανάκληση της ΕΠΑ 79/89 απόφασης Νομάρχη στα Ο.Τ. 066, 096Α, 096, 097, 098, 099, 100 του σχεδίου αναθεώρησης Βάρδας, Ν. Αχαΐας.

Ο ΓΕΝΙΚΟΣ ΓΡΑΜΜΑΤΕΑΣ
ΠΕΡΙΦΕΡΕΙΑΣ ΔΥΤΙΚΗΣ ΕΛΛΑΔΟΣ

Έχοντας υπ' όψη:

1. Τις διατάξεις του Ν.Δ. της 17.7.23 όπως μεταγενέστερα τροποποιήθηκαν και συμπληρώθηκαν και ειδικότερα του αρθρ. 3 αυτού.
2. Τον Ν. 1622/86 (ΦΕΚ 92/14.7.86) "Τοπ. Αυτοδ. Περιφ. Ανάπτυξη και Δημοκρατικός Προγραμματισμός".
3. Τον Ν. 2503/97 Περί διοίκησης, οργάνωσης, στελέχωσης της Περιφέρειας.
4. Τον Ν. 2831/13.6.2000(ΦΕΚ 140/13.6.2000)άρθρο 29, όπως τροποποιήθηκε με το άρθρο 10 του Ν. 3044/02 ΦΕΚ 197 Α.
5. Το άρθρο 15 του Ν. 3044/02 ΦΕΚ 197 Α.
6. Τον Ν. 2508/11/13.6.97 ΦΕΚ 124Α "Βιώσιμη Οικιστική Ανάπτυξη των πόλεων και Οικισμών της Χώρας και άλλες διατάξεις" άρθρο 25 παρ 9α σε συνδυασμό με το Ν. 2831/2000.
7. Τις 1204/24.2.99 ΦΕΚ 266Β και οικ. 301 Γ.Γ./15.9.98 (ΦΕΚ 138 Β/2.10.98) αποφάσεις Γεν. Γραμματέα "μεταβίβαση εξουσίας προς υπογραφή του Γεν Γραμ. Περιφ. Δυτ. Ελλάδος.
8. Την 830/8.2.2002 απόφαση Γεν Γραμματέα περί Συγκρότησης του Περιφερειακού Συμβουλίου ΧΟΠ Δυτ. Ελλάδος.
9. Το 14129/6.12.2000 έγγραφο Ν.Α. Ηλείας με το οποίο μας διαβιβάστηκε ο φάκελος της αναθεώρησης του θέματος.
10. Τη 118/2001 απόφαση του Δημοτικού Συμβουλίου Βουπρασίας με την οποία επικαιροποιήθηκαν οι με 31/97, 32/97, 2/98, 166/98 αποφάσεις του Κοινοτικού Συμβουλίου Βάρδας.
11. Το από 10.7.2001 αποδεικτικό δημοσίευσης.
12. Τη δημοσίευση της παραπάνω 118/01 απόφασης στην εφημερίδα "ΠΡΩΙΝΗ" στις 12.7.2001 και 13.7.2001 και στην εφημερίδα "ΠΑΤΡΙΣ" στις 12.7.2001 και 13.7.2001.
13. Την 6810/10.10.2001 βεβαίωση του Δημάρχου Βουπρασίας.
14. Την Δ.Υ.4879/28.2.2002 εισήγηση της ΔΙ.ΠΕ.ΧΩ. στο Περιφερ. ΣΧΟΠ.
15. Την ομόφωνη γνωμοδότηση του Περιφερ. ΣΧΟΠ που φαίνεται στο πρακτικό του 1/23/5.3.2002.
16. Το γεγονός ότι α) κατά την εκπόνηση της πράξης εφαρμογής του σχεδίου πόλεως Βάρδας προέκυψε ανάγκη τροποποιήσεων στα εγκεκριμένα σχέδια επειδή υπήρχαν ασυμφωνίες με τη διαμορφωμένη κατάσταση (όπως αναφέρεται στο από 2.7.93 υπόμνημα των μελετητών της πράξης εφαρμογής και στην 6715/17.9.97 εισήγηση του τμήματος πολεοδομικού σχεδιασμού Ν.Α. Ηλείας) β) κατά την έγκριση της πολεοδομικής μελέτης αναθεώρησης εκ παραδρομής τμήματα ορισμένων ΟΤ συμπεριελήφθησαν στην αναθεώρηση ενώ ανήκουν στην επέκταση (όπως αναφέρεται στην 9101/20-7098 εισήγηση του τμήματος πολεοδομικού σχεδιασμού ΝΑ Ηλείας και στο από 17.7.98 υπόμνημα των μελετητών της πράξης εφαρμογής).
17. Το γεγονός ότι με την παρούσα τροποποίηση δεν προκαλείται δαπάνη σε βάρος του κρατικού προϋπολογισμού, αποφασίζουμε:

Α. Εγκρίνουμε την αναθεώρηση του εγκεκριμένου σχεδίου πόλεως Βάρδας όπως φαίνεται στα τοπογραφικά σχέδια που συνοδεύουν την απόφαση μας αυτή, και συγκεκριμένα:

1) στα ΟΤ 82Α, 82Β, 105, 104, 103, 102, 101, 100, 99, 98, 97, 96, 95, 96Α, 66,38, 39, 37, 36, 80Α, 80Β, 78, 77, 81, 17, 18, 19, 20, 21, 22, 27, 23Β, 23Α, 26, 24Α, 24Β, 25 οπού εφάπτεται το σχέδιο αναθεώρησης με το σχέδιο επέκτασης για να συμπέσουν οι οικ. γραμμές με εκείνες που είναι διαμορφωμένες από πολλών ετών.

2) μεταξύ των ΟΤ 8, 4, 5, 6, 6Α και 7 για να μην προσκυρωθεί στις όμορες ιδιοκτησίες η υπάρχουσα στραγγιστική τάφρος.

3) μεταξύ των ΟΤ 21 και 22 για να συμπέσει ο προβλεπόμενος δρόμος με το όριο παλαιού-νέου σχεδίου.

4) επιβολή προκηπίων στα ΟΤ 126, 148, 146 και 151.

5) αρίθμηση αναρίθμου ΟΤ ως ΟΤ 152.

6) δημιουργία πεζοδρόμου στο ΟΤ 124.

7) μεταξύ των ΟΤ 138 και 139 για να γίνει ευθύγραμμος ο δρόμος.

8) δημιουργία δρόμου μεταξύ των ΟΤ 54Α ΚΑΙ 54Β.

Β. Εγκρίνουμε την μερική ανάκληση της ΕΠΑ 79/89 απόφασης αναθεώρησης που δημοσιεύτηκε στο ΦΕΚ 562/Δ/89 σε τμήματα των ΟΤ 066, 096Α, 096, 097,098, 099, 100 όπως λεπτομερώς απεικονίζονται στα τοπογραφικά διαγράμματα που συνοδεύουν την απόφασή μας αυτή.

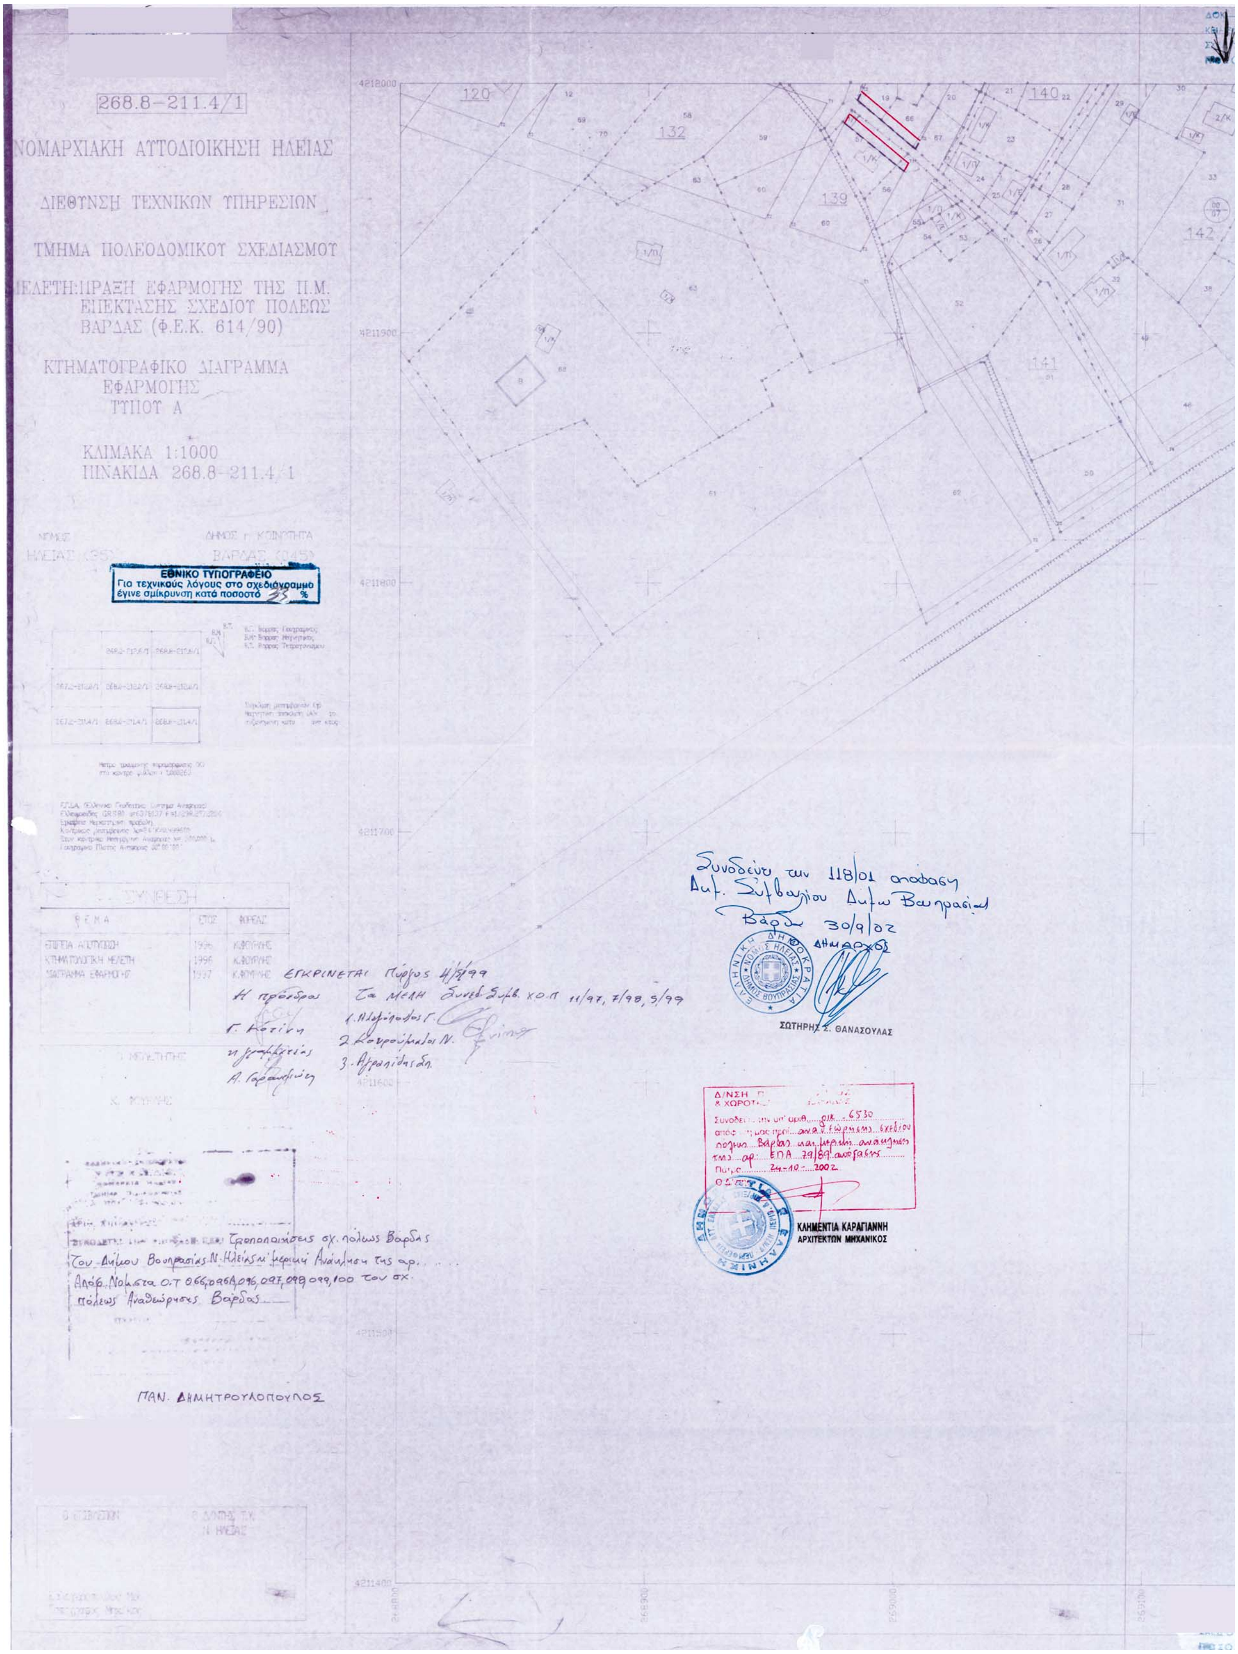
Γ. Επιβάλλεται ο σχετικός έλεγχος για την εφαρμογή της παρ. 12 του άρθρου 1 του Π.Δ. 24/31.5.85 ΦΕΚ 270 Δ΄ όπου συντρέχει περίπτωση.

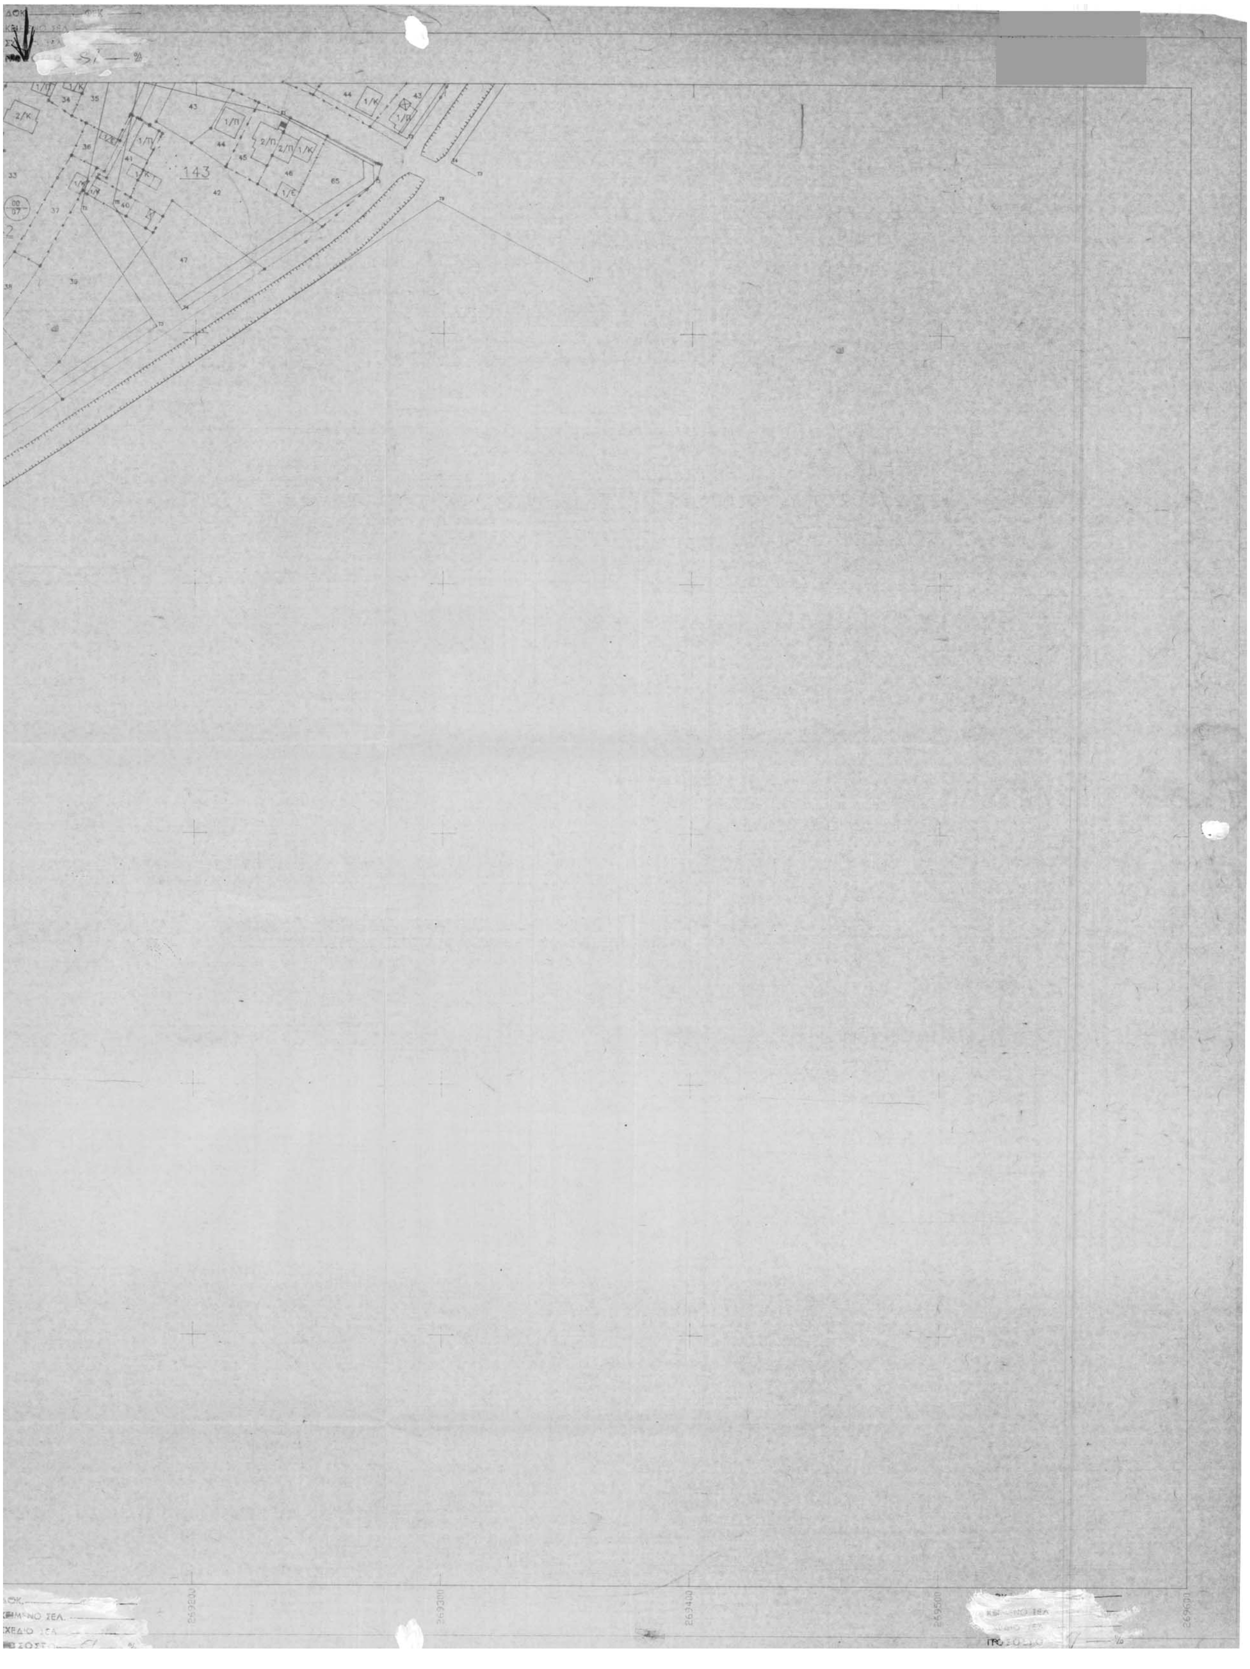
Η απόφασή μας αυτή ισχύει από τη δημοσίευσή της στην Εφημερίδα της Κυβερνήσεως.

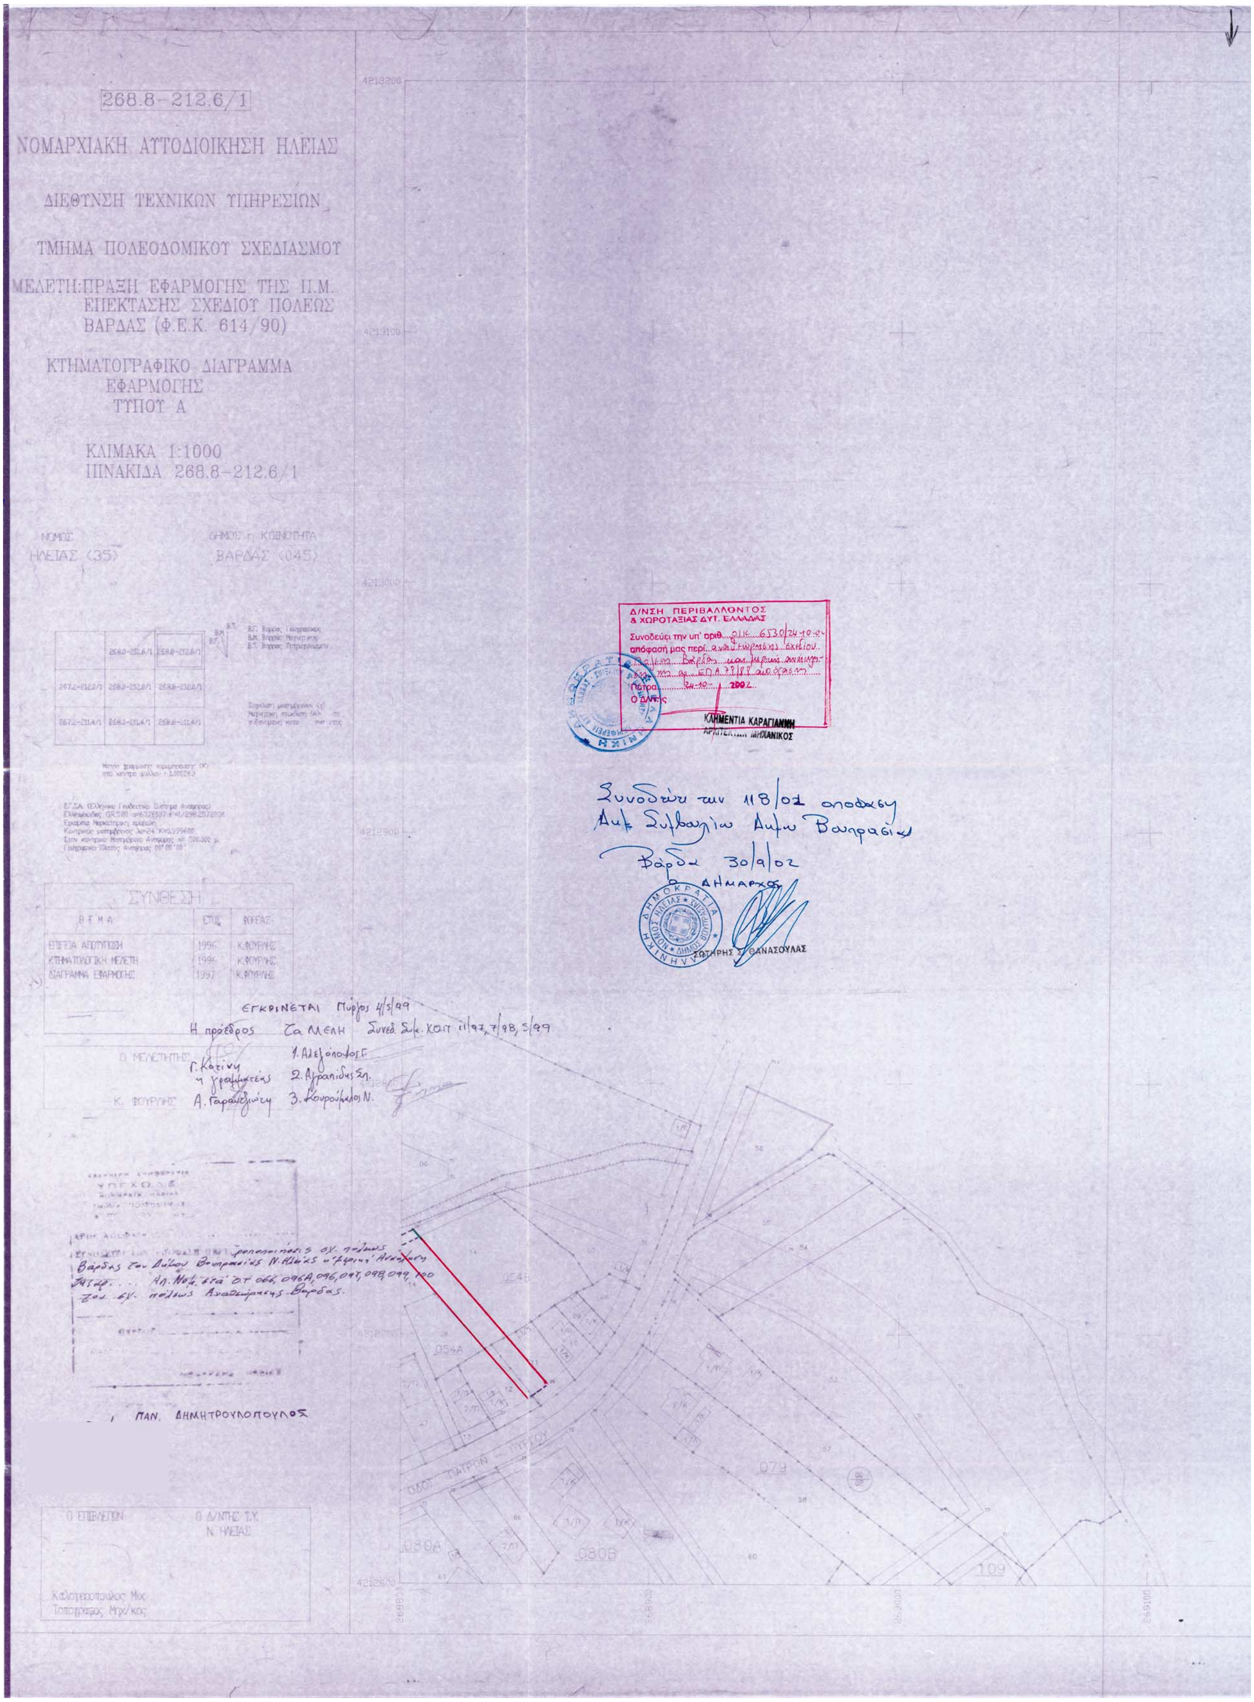
Η απόφαση αυτή να δημοσιευθεί στην Εφημερίδα της Κυβερνήσεως.

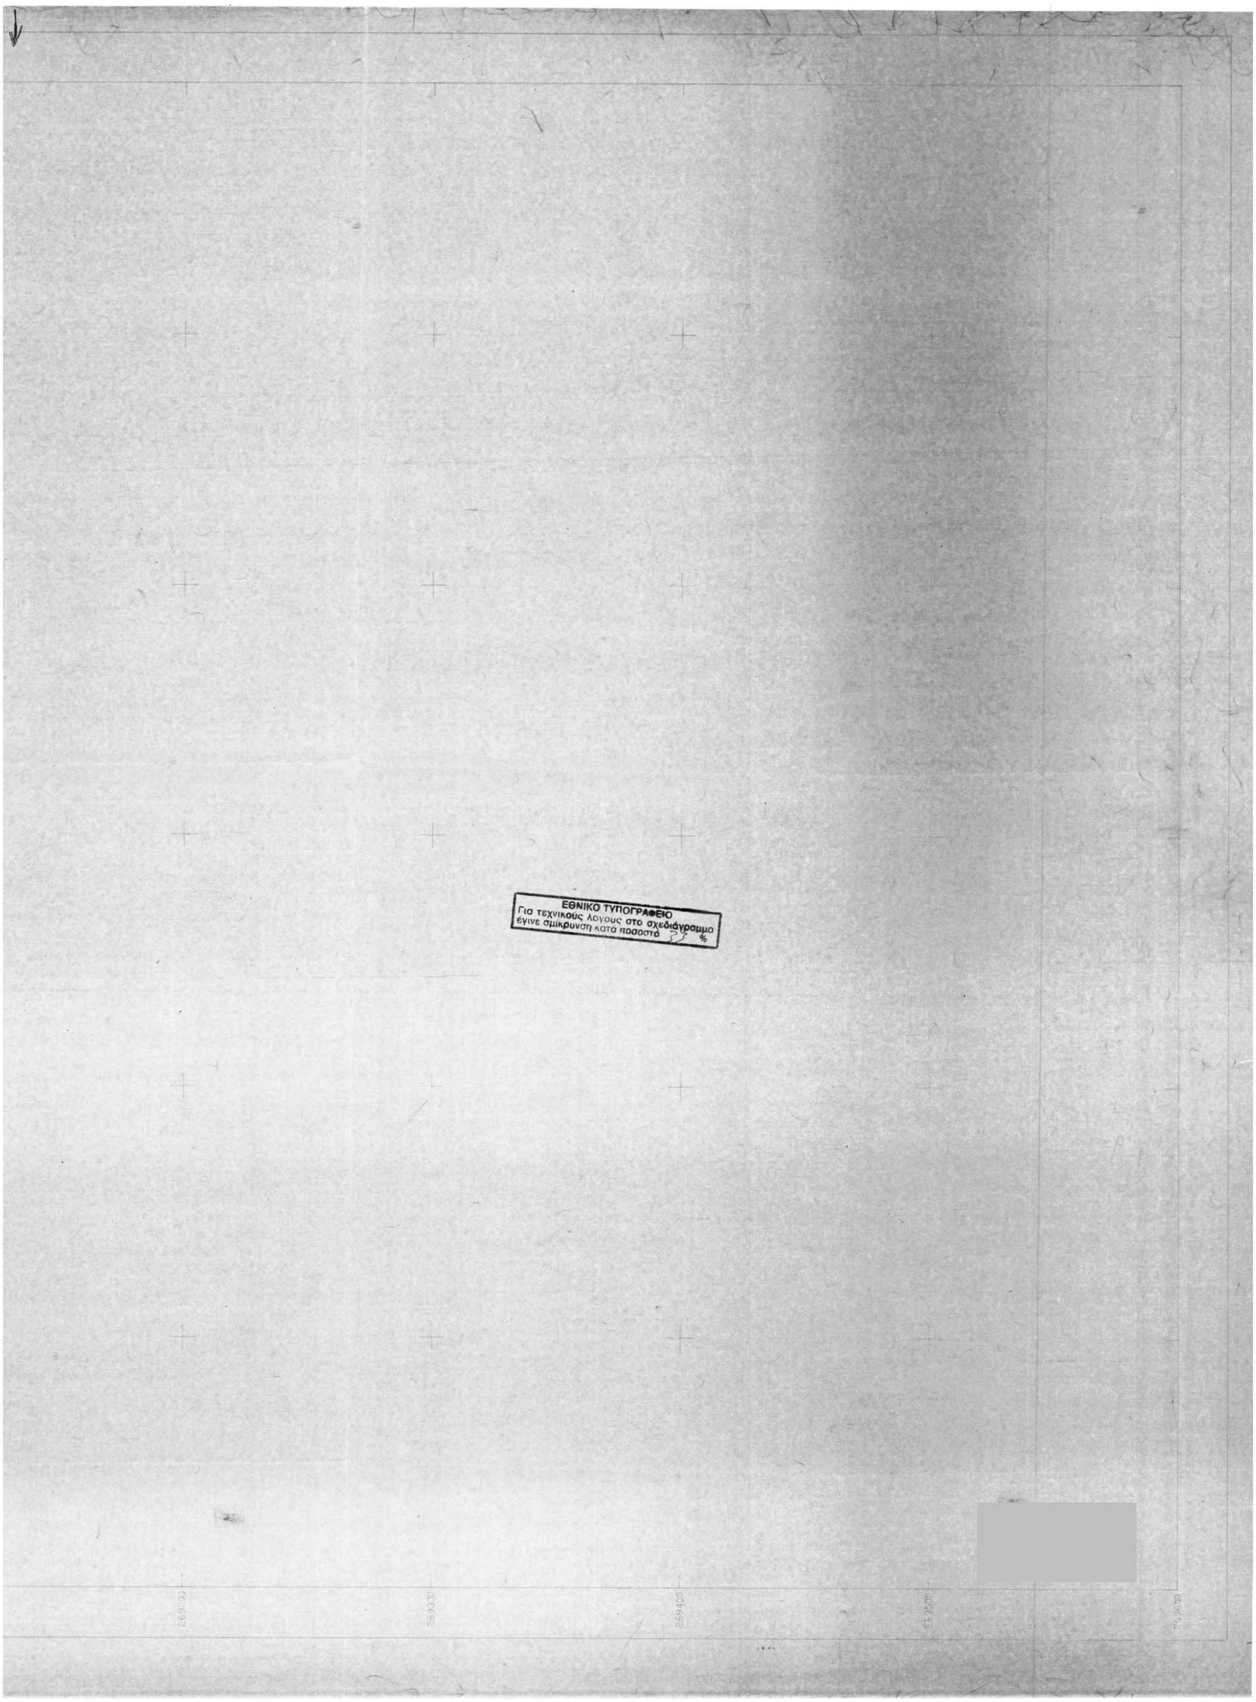
Πάτρα, 24 Οκτωβρίου 2002

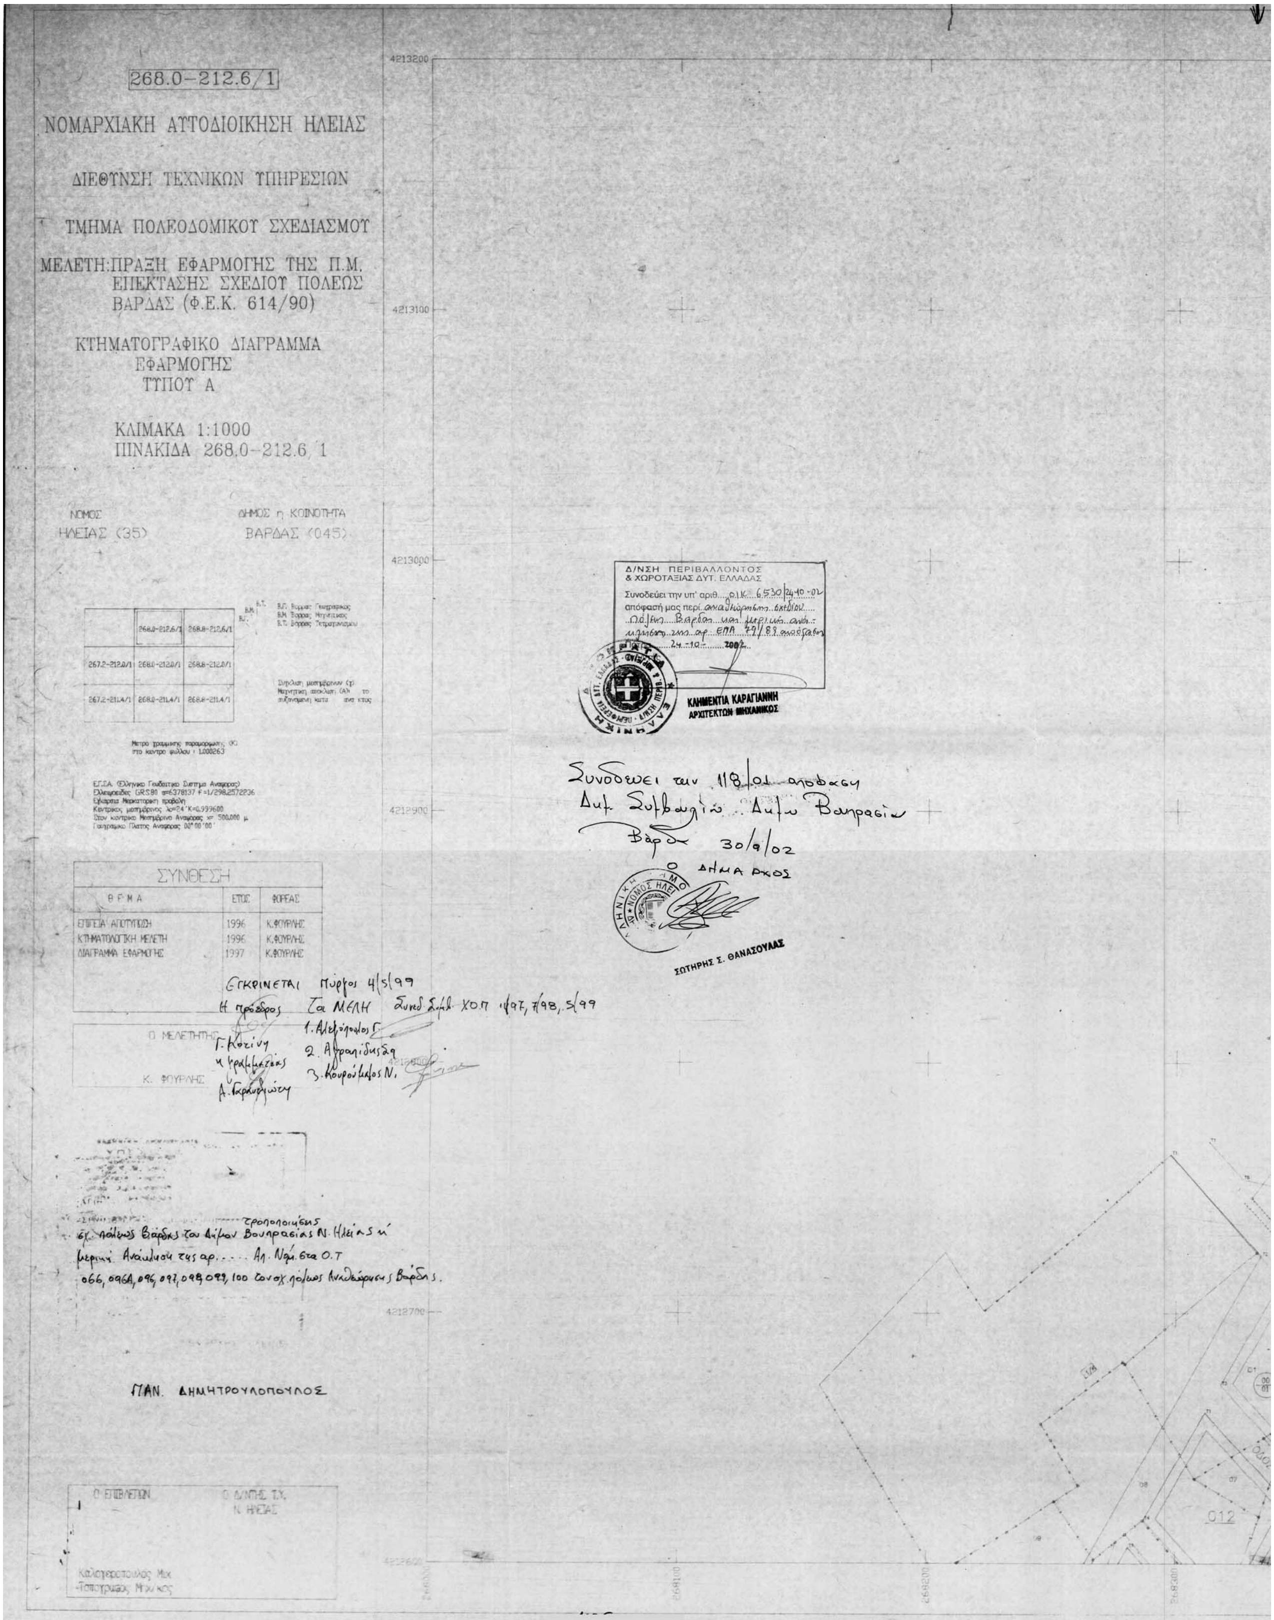
Ο Γενικός Γραμματέας Περιφέρειας
ΝΙΚΟΣ ΜΠΕΛΙΒΑΝΗΣ


268.8-211.4/1
ΝΟΜΑΡΧΙΑΚΗ ΑΥΤΟΔΙΟΙΚΗΣΗ ΗΛΕΙΑΣ
ΔΙΕΥΘΥΝΣΗ ΤΕΧΝΙΚΩΝ ΥΠΗΡΕΣΙΩΝ
ΤΜΗΜΑ ΠΟΛΕΟΔΟΜΙΚΟΥ ΣΧΕΔΙΑΣΜΟΥ
ΜΕΛΕΤΗ: ΠΡΑΞΗ ΕΦΑΡΜΟΓΗΣ ΤΗΣ Π.Μ. ΕΠΕΚΤΑΣΗΣ ΣΧΕΔΙΟΥ ΠΟΛΕΩΣ ΒΑΡΔΑΣ (Φ.Ε.Κ. 614/90)
ΚΤΗΜΑΤΟΓΡΑΦΙΚΟ ΔΙΑΓΡΑΜΜΑ ΕΦΑΡΜΟΓΗΣ ΤΥΠΟΥ Α
ΚΛΙΜΑΚΑ 1:1000
ΠΙΝΑΚΙΔΑ 268.8-211.4/1
ΕΘΝΙΚΟ ΤΥΠΟΓΡΑΦΕΙΟ
Για τεχνικούς λόγους στο σχεδιάγραμμα έγινε σμίκρυνση κατά ποσοστό 35 %
Συνοδεύει την 118/01 απόφαση Δημ. Συμβουλίου Δήμου Βουπρασίας
Βάρδα 30/9/02
ΔΗΜΑΡΧΟΣ
ΣΩΤΗΡΗΣ Σ. ΘΑΝΑΣΟΥΛΑΣ
ΕΓΚΡΙΝΕΤΑΙ Πύργος 4/5/99
ΚΛΗΜΕΝΤΙΑ ΚΑΡΑΓΙΑΝΝΗ
ΑΡΧΙΤΕΚΤΩΝ ΜΗΧΑΝΙΚΟΣ
ΠΑΝ. ΔΗΜΗΤΡΟΥΛΟΠΟΥΛΟΣ

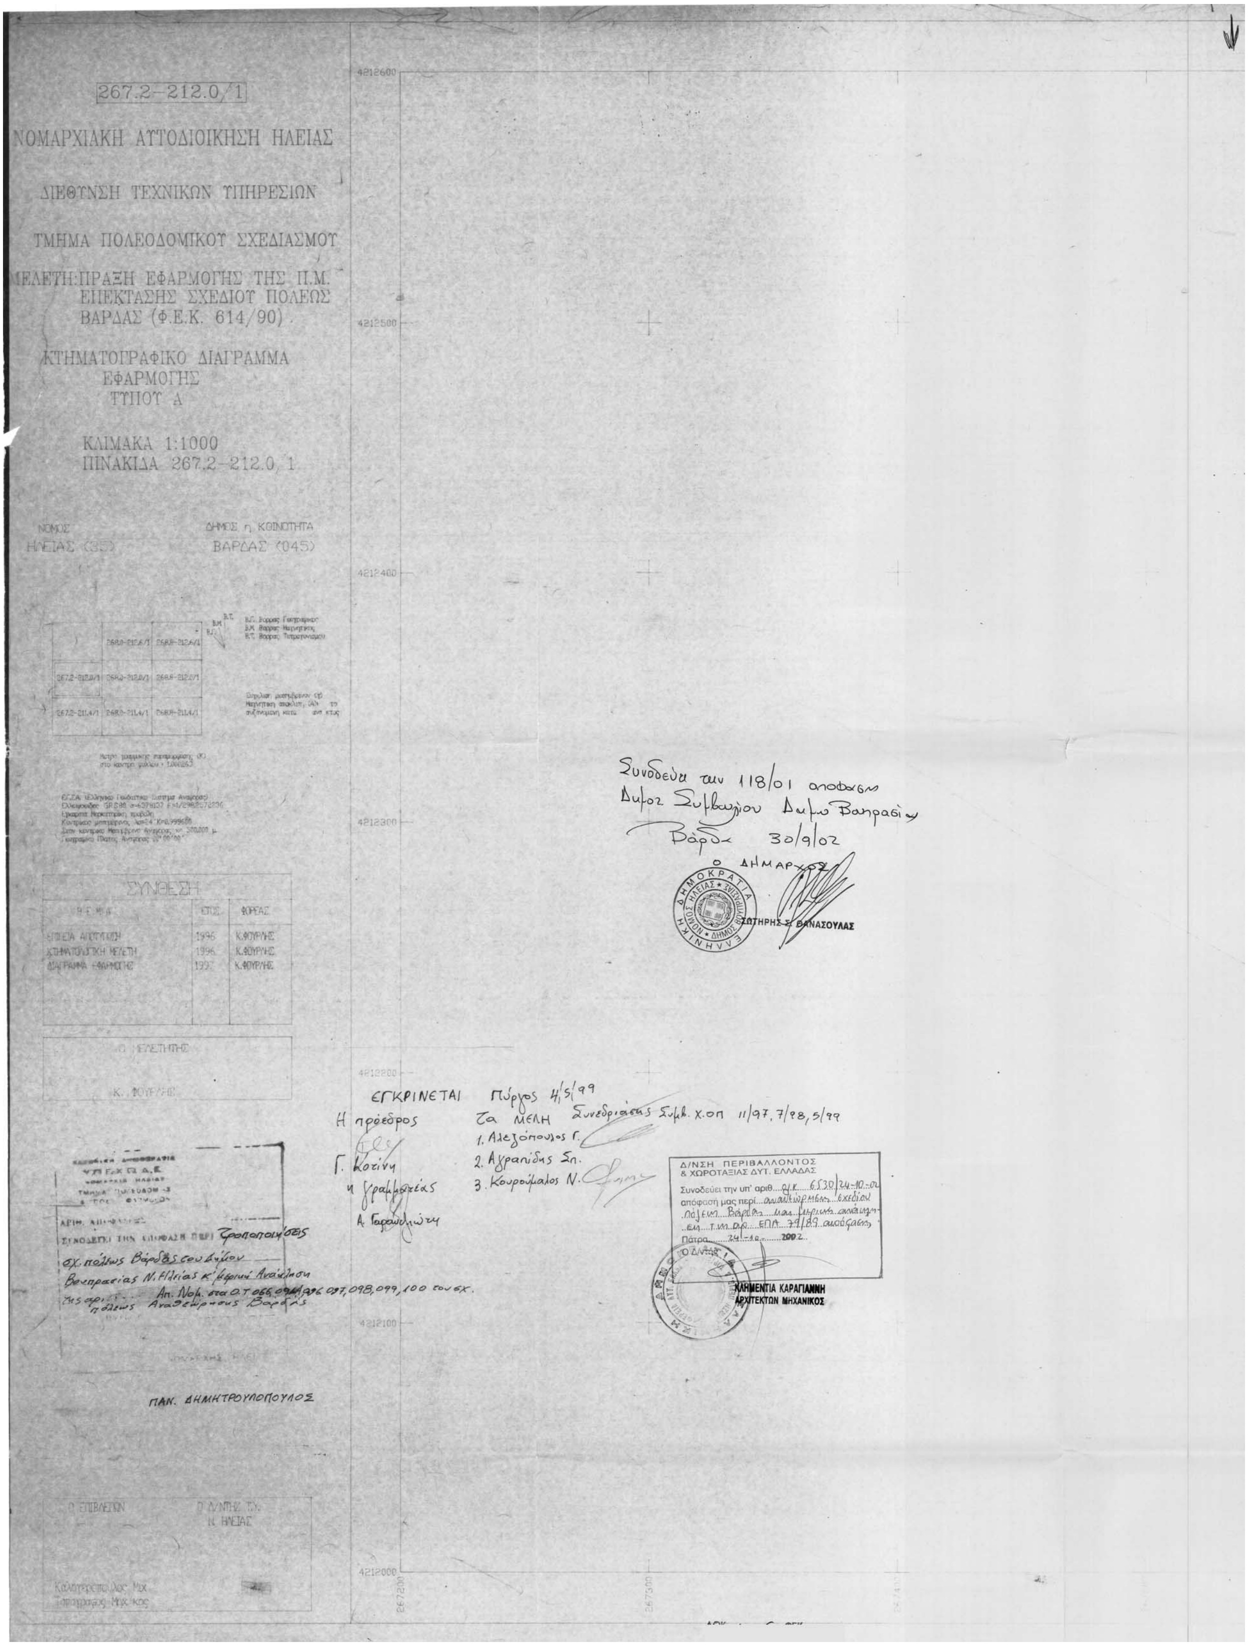


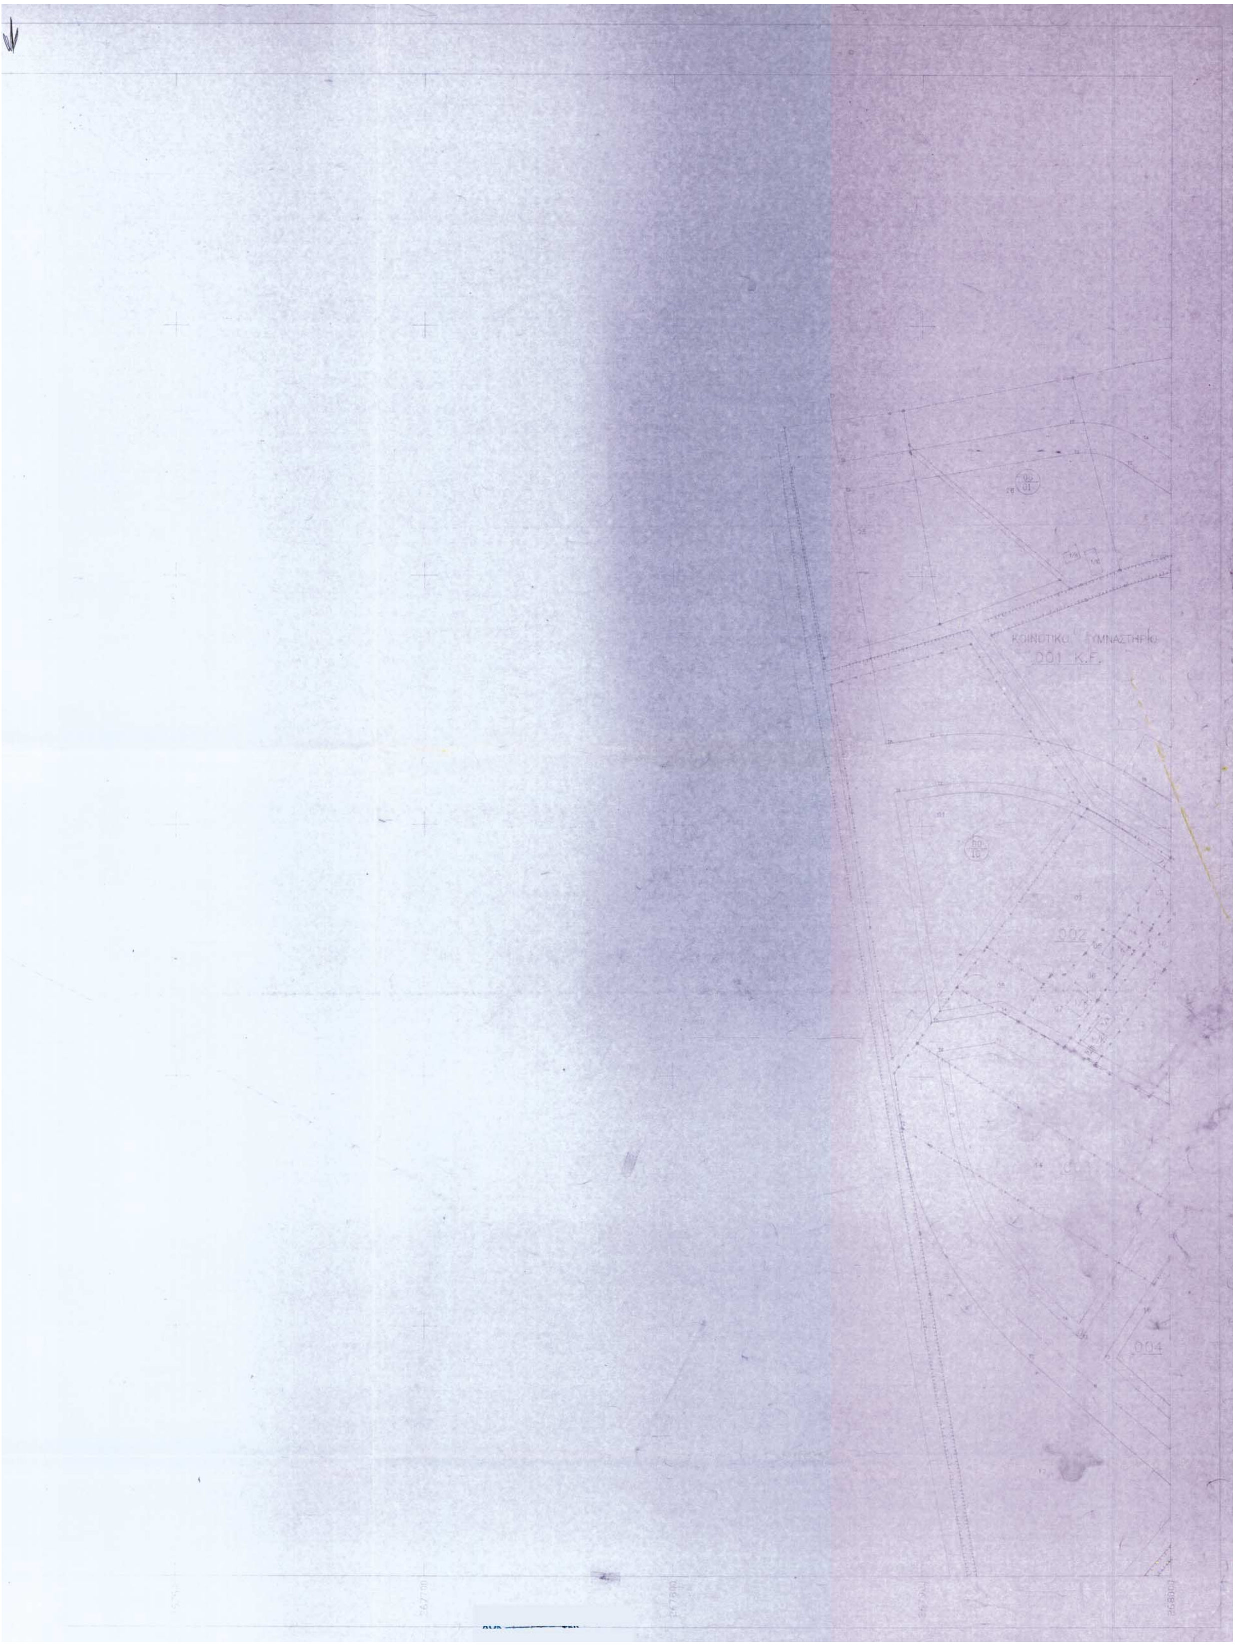

268.8-212.6/1
ΝΟΜΑΡΧΙΑΚΗ ΑΥΤΟΔΙΟΙΚΗΣΗ ΗΛΕΙΑΣ
ΔΙΕΥΘΥΝΣΗ ΤΕΧΝΙΚΩΝ ΥΠΗΡΕΣΙΩΝ
ΤΜΗΜΑ ΠΟΛΕΟΔΟΜΙΚΟΥ ΣΧΕΔΙΑΣΜΟΥ
ΜΕΛΕΤΗ:ΠΡΑΞΗ ΕΦΑΡΜΟΓΗΣ ΤΗΣ Π.Μ. ΕΠΕΚΤΑΣΗΣ ΣΧΕΔΙΟΥ ΠΟΛΕΩΣ ΒΑΡΔΑΣ (Φ.Ε.Κ. 614/90)
ΚΤΗΜΑΤΟΓΡΑΦΙΚΟ ΔΙΑΓΡΑΜΜΑ ΕΦΑΡΜΟΓΗΣ ΤΥΠΟΥ Α
ΚΛΙΜΑΚΑ 1:1000
ΠΙΝΑΚΙΔΑ 268.8-212.6/1
ΝΟΜΟΣ ΗΛΕΙΑΣ (35)
ΔΗΜΟΣ ή ΚΟΙΝΟΤΗΤΑ ΒΑΡΔΑΣ (045)
ΣΥΝΘΕΣΗ
ΘΕΜΑ
ΕΤΟΣ
ΣΥΝΤΑΞΗ
ΕΠΙΤΡΟΠΗ ΑΠΟΤΥΠΩΣΗ 1996 Κ.ΦΟΥΡΛΗΣ
ΚΤΗΜΑΤΟΛΟΓΙΚΗ ΜΕΛΕΤΗ 1996 Κ.ΦΟΥΡΛΗΣ
ΔΙΑΓΡΑΜΜΑ ΕΦΑΡΜΟΓΗΣ 1997 Κ.ΦΟΥΡΛΗΣ
Ο ΜΕΛΕΤΗΤΗΣ
Κ. ΦΟΥΡΛΗΣ
Ο ΕΠΙΒΛΕΠΩΝ
Ο Δ/ΝΤΗΣ Τ.Υ. Ν. ΗΛΕΙΑΣ
Δ/ΝΣΗ ΠΕΡΙΒΑΛΛΟΝΤΟΣ & ΧΩΡΟΤΑΞΙΑΣ ΔΥΤ. ΕΛΛΑΔΑΣ
ΚΛΗΜΕΝΤΙΑ ΚΑΡΑΓΙΑΝΝΗ
ΠΑΝ. ΔΗΜΗΤΡΟΥΛΟΠΟΥΛΟΣ
ΣΩΤΗΡΗΣ Σ. ΘΑΝΑΣΟΥΛΑΣ
054Α
079
080Β
080Α
109

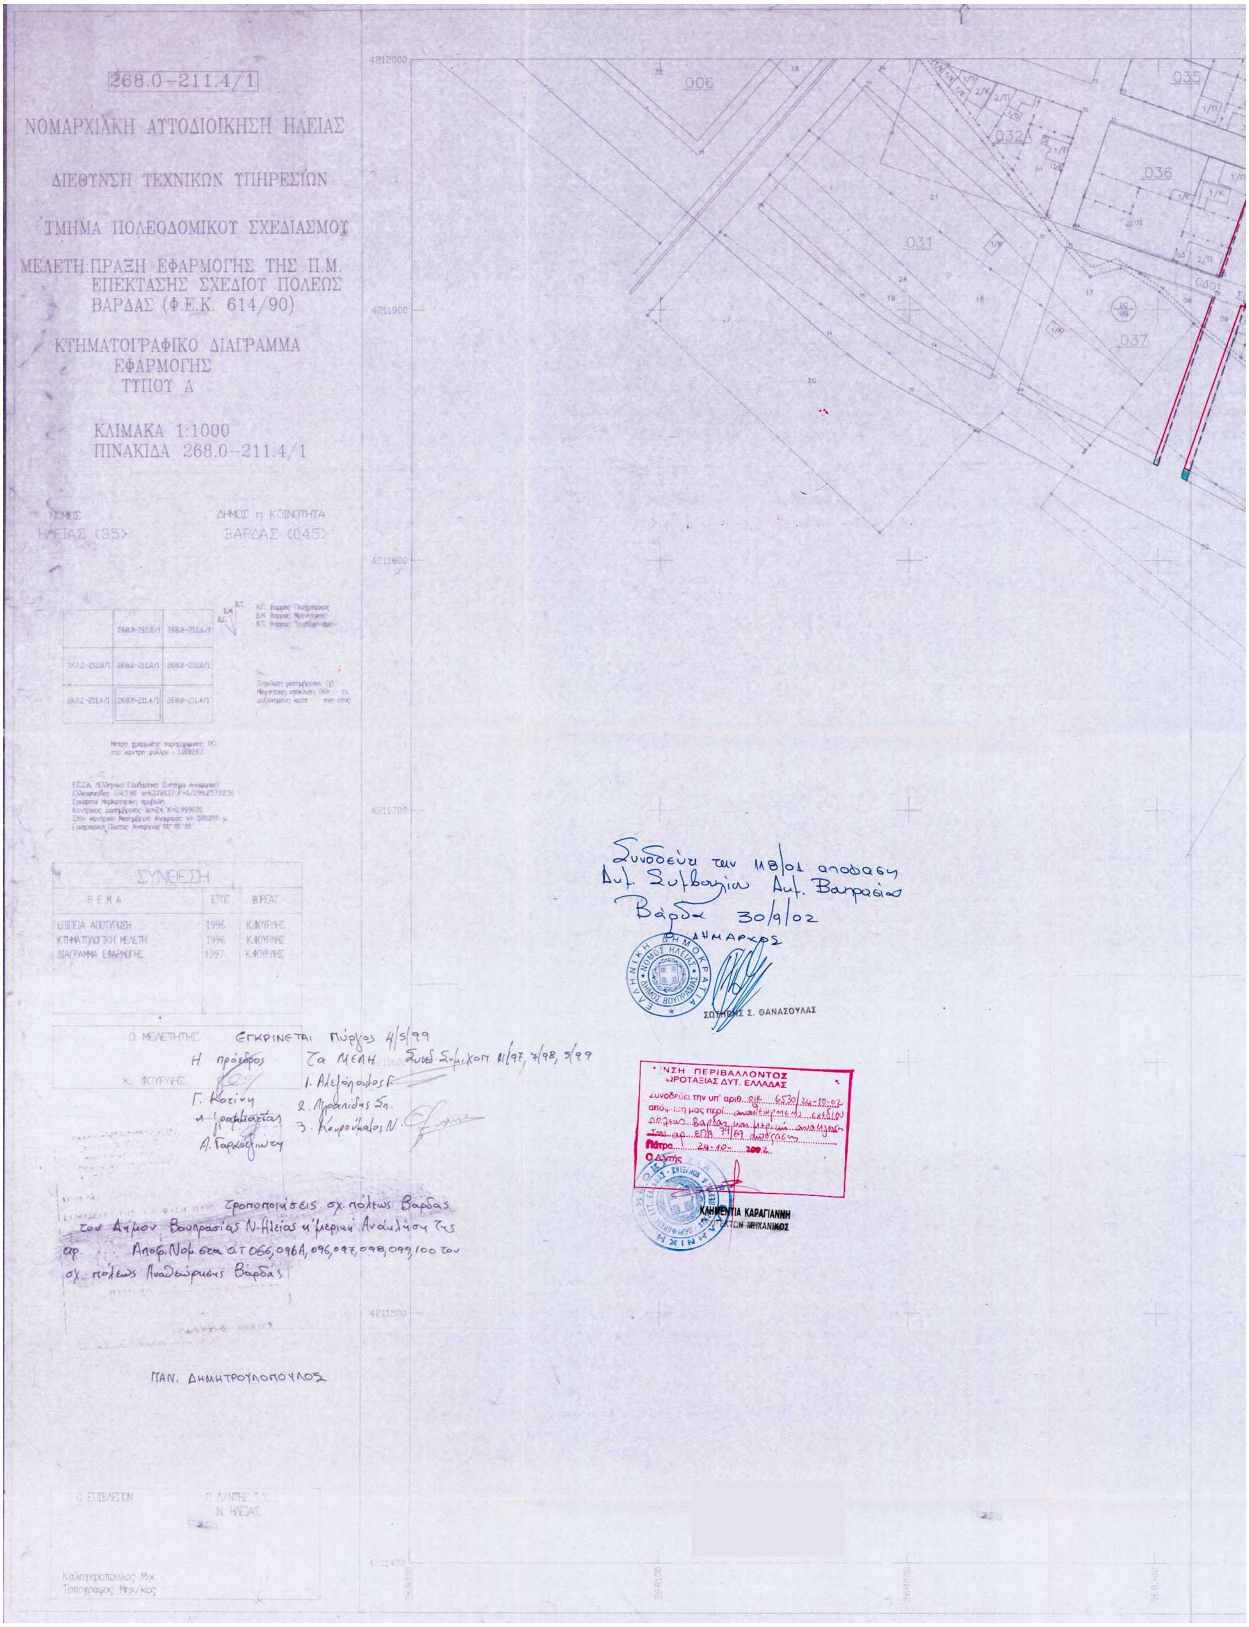

ΕΘΝΙΚΟ ΤΥΠΟΓΡΑΦΕΙΟ
Για τεχνικούς λογους στο σχεδιάγραμμο
έγινε σμίκρυνση κατά ποσοστό %

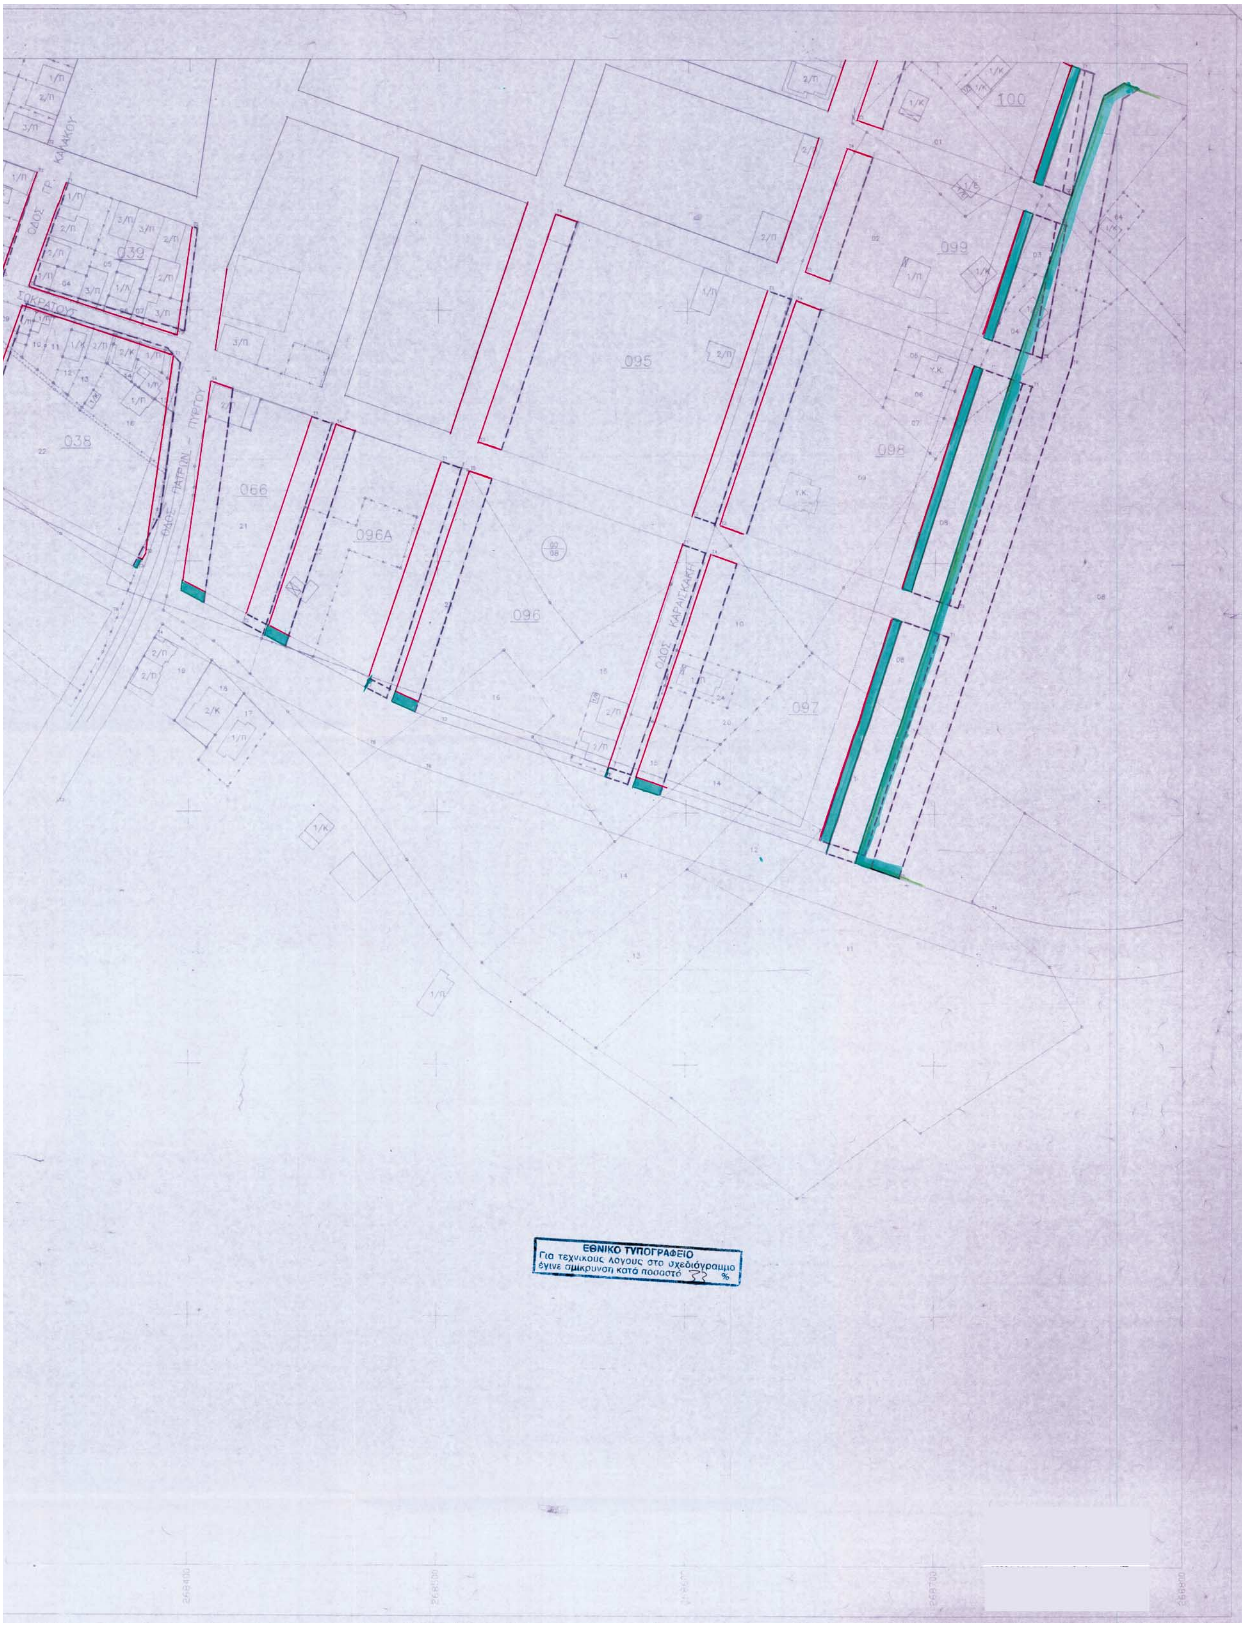

268.0–212.6/1
ΝΟΜΑΡΧΙΑΚΗ ΑΥΤΟΔΙΟΙΚΗΣΗ ΗΛΕΙΑΣ
ΔΙΕΥΘΥΝΣΗ ΤΕΧΝΙΚΩΝ ΥΠΗΡΕΣΙΩΝ
ΤΜΗΜΑ ΠΟΛΕΟΔΟΜΙΚΟΥ ΣΧΕΔΙΑΣΜΟΥ
ΜΕΛΕΤΗ: ΠΡΑΞΗ ΕΦΑΡΜΟΓΗΣ ΤΗΣ Π.Μ. ΕΠΕΚΤΑΣΗΣ ΣΧΕΔΙΟΥ ΠΟΛΕΩΣ ΒΑΡΔΑΣ (Φ.Ε.Κ. 614/90)
ΚΤΗΜΑΤΟΓΡΑΦΙΚΟ ΔΙΑΓΡΑΜΜΑ ΕΦΑΡΜΟΓΗΣ ΤΥΠΟΥ Α
ΚΛΙΜΑΚΑ 1:1000
ΠΙΝΑΚΙΔΑ 268.0–212.6/1
ΝΟΜΟΣ ΗΛΕΙΑΣ (35)
ΔΗΜΟΣ η ΚΟΙΝΟΤΗΤΑ ΒΑΡΔΑΣ (045)
ΣΥΝΘΕΣΗ
ΕΠΙΤΟΠΙΑ ΑΠΟΤΥΠΩΣΗ 1996 Κ.ΦΟΥΡΛΗΣ
ΚΤΗΜΑΤΟΛΟΓΙΚΗ ΜΕΛΕΤΗ 1996 Κ.ΦΟΥΡΛΗΣ
ΔΙΑΓΡΑΜΜΑ ΕΦΑΡΜΟΓΗΣ 1997 Κ.ΦΟΥΡΛΗΣ
Ο ΜΕΛΕΤΗΤΗΣ
Κ. ΦΟΥΡΛΗΣ
Δ/ΝΣΗ ΠΕΡΙΒΑΛΛΟΝΤΟΣ & ΧΩΡΟΤΑΞΙΑΣ ΔΥΤ. ΕΛΛΑΔΑΣ
ΚΛΗΜΕΝΤΙΑ ΚΑΡΑΓΙΑΝΝΗ
ΑΡΧΙΤΕΚΤΩΝ ΜΗΧΑΝΙΚΟΣ
ΣΩΤΗΡΗΣ Σ. ΘΑΝΑΣΟΥΛΑΣ
ΠΑΝ. ΔΗΜΗΤΡΟΥΛΟΠΟΥΛΟΣ
Ο ΕΠΙΒΛΕΠΩΝ
Ο Δ/ΝΤΗΣ Τ.Υ. Ν. ΗΛΕΙΑΣ

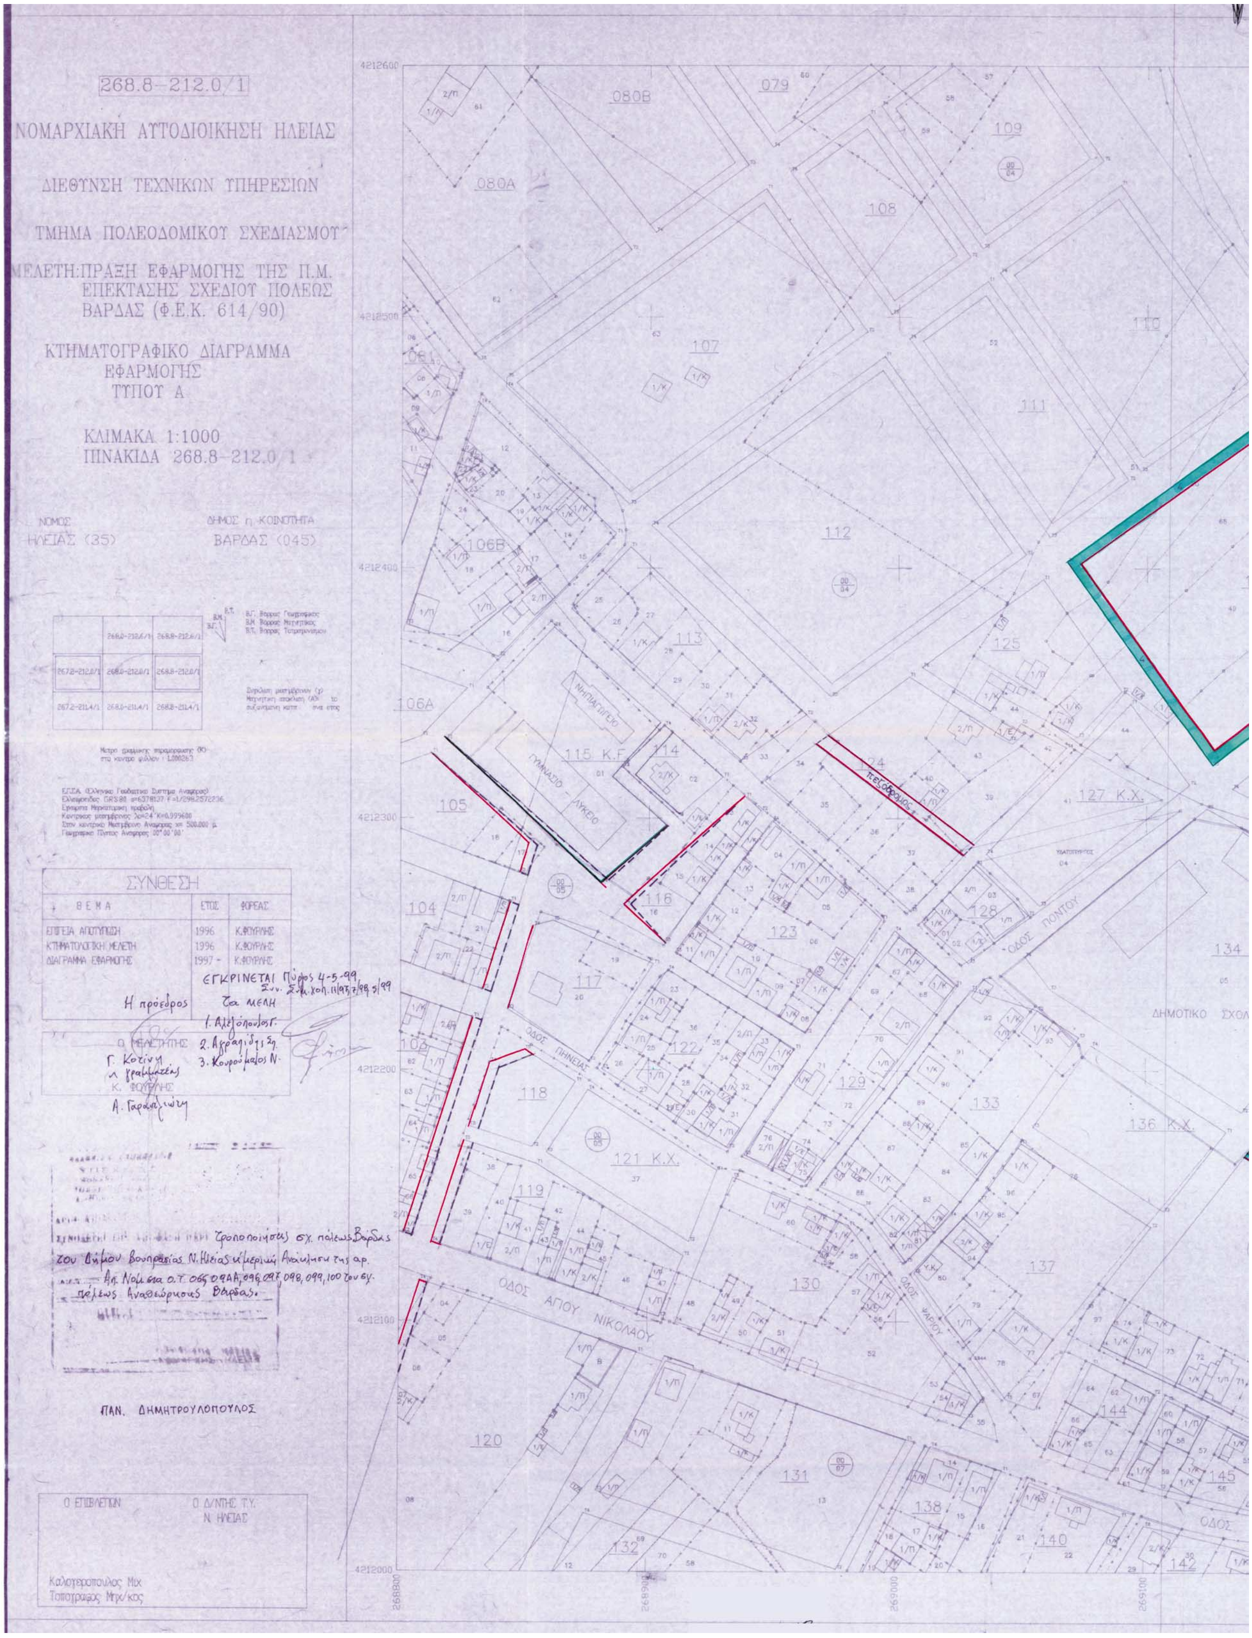


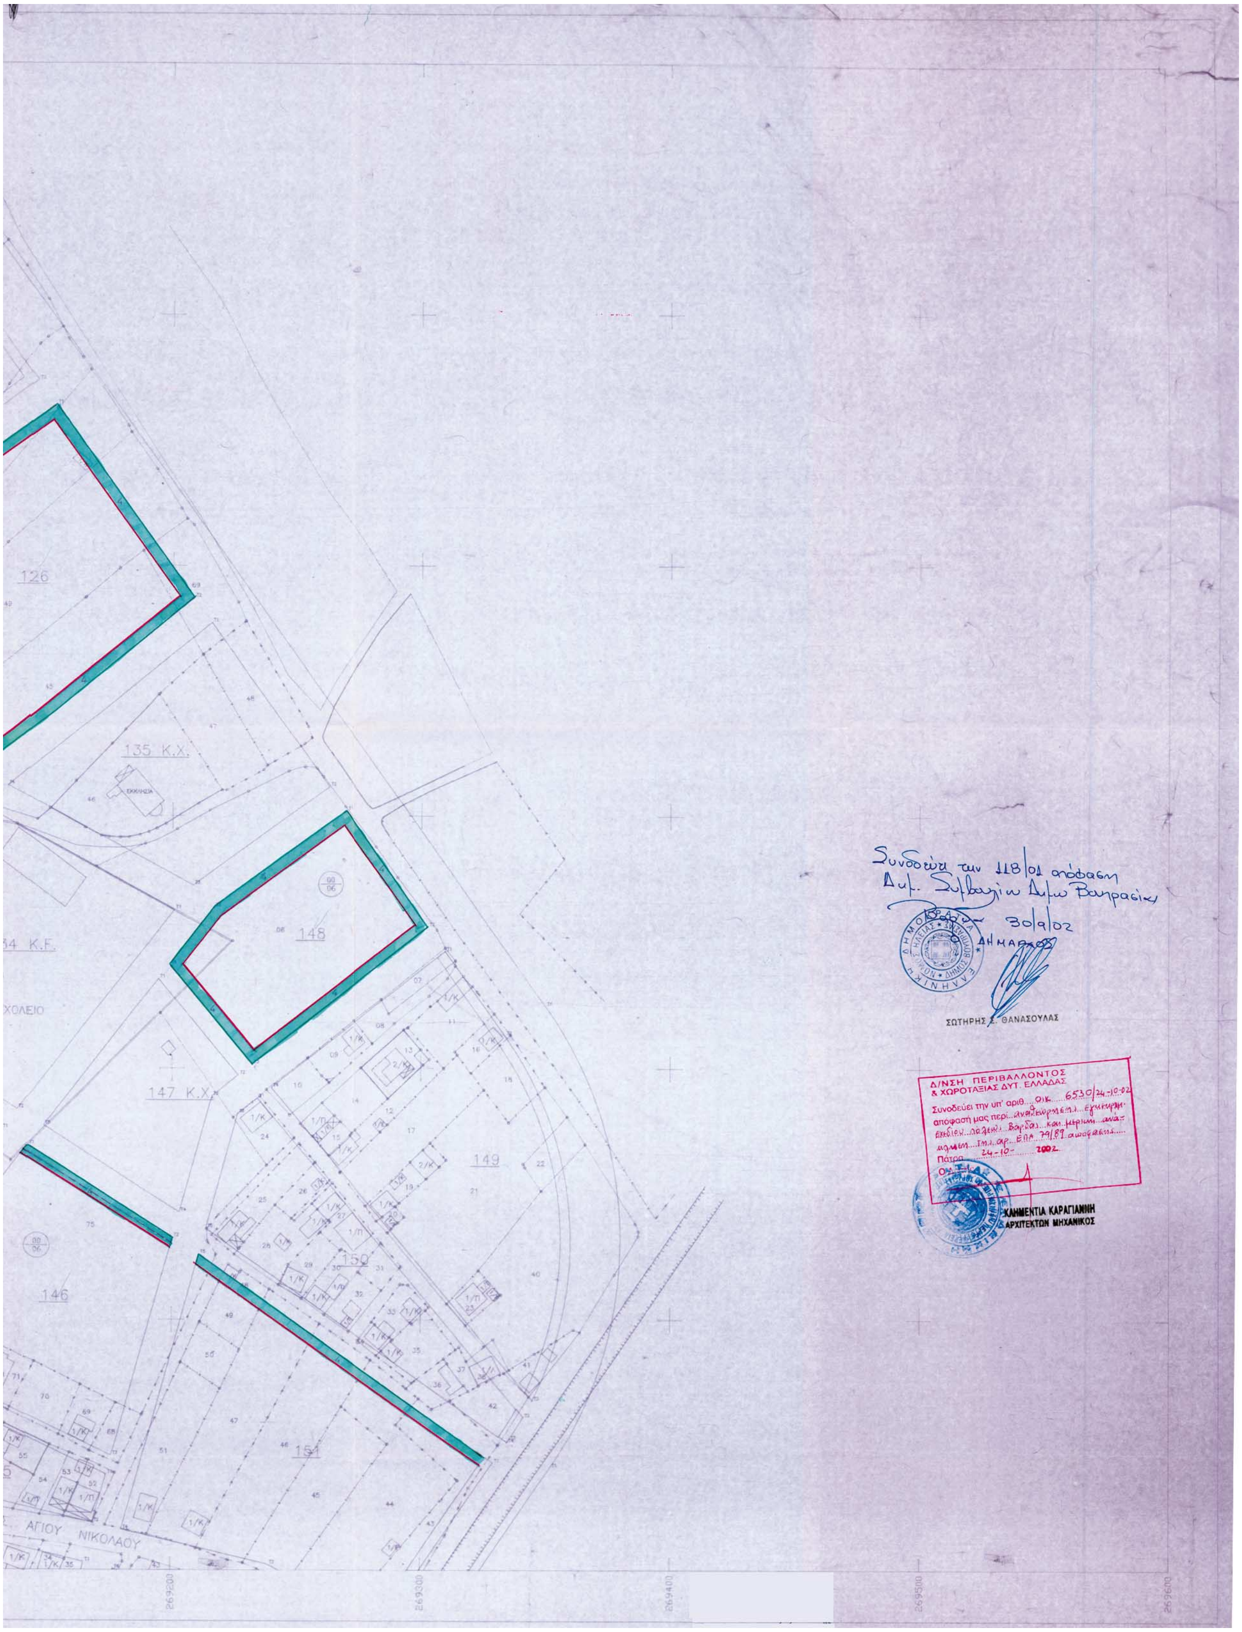

267.2-212.0/1
ΝΟΜΑΡΧΙΑΚΗ ΑΥΤΟΔΙΟΙΚΗΣΗ ΗΛΕΙΑΣ
ΔΙΕΘΥΝΣΗ ΤΕΧΝΙΚΩΝ ΥΠΗΡΕΣΙΩΝ
ΤΜΗΜΑ ΠΟΛΕΟΔΟΜΙΚΟΥ ΣΧΕΔΙΑΣΜΟΥ
ΜΕΛΕΤΗ:ΠΡΑΞΗ ΕΦΑΡΜΟΓΗΣ ΤΗΣ Π.Μ. ΕΠΕΚΤΑΣΗΣ ΣΧΕΔΙΟΥ ΠΟΛΕΩΣ ΒΑΡΔΑΣ (Φ.Ε.Κ. 614/90)
ΚΤΗΜΑΤΟΓΡΑΦΙΚΟ ΔΙΑΓΡΑΜΜΑ ΕΦΑΡΜΟΓΗΣ ΤΥΠΟΥ Α
ΚΛΙΜΑΚΑ 1:1000
ΠΙΝΑΚΙΔΑ 267.2-212.0/1
ΝΟΜΟΣ ΗΛΕΙΑΣ (35)
ΔΗΜΟΣ ή ΚΟΙΝΟΤΗΤΑ ΒΑΡΔΑΣ (045)
ΣΥΝΘΕΣΗ
Συνοδεύει την 118/01 απόφαση Δημοτ. Συμβουλίου Δήμου Βουπρασίων
Βάρδα 30/9/02
Ο ΔΗΜΑΡΧΟΣ
ΣΩΤΗΡΗΣ Σ. ΘΑΝΑΣΟΥΛΑΣ
ΕΓΚΡΙΝΕΤΑΙ Πύργος 4/5/99
Η πρόεδρος
Τα μέλη
1. Αλεξόπουλος Γ.
2. Αγραπίδης Σπ.
3. Κουρούπαλος Ν.
Δ/ΝΣΗ ΠΕΡΙΒΑΛΛΟΝΤΟΣ & ΧΩΡΟΤΑΞΙΑΣ ΔΥΤ. ΕΛΛΑΔΑΣ
ΚΑΡΑΓΙΑΝΝΗ ΑΡΧΙΤΕΚΤΩΝ ΜΗΧΑΝΙΚΟΣ
ΠΑΝ. ΔΗΜΗΤΡΟΠΟΥΛΟΣ

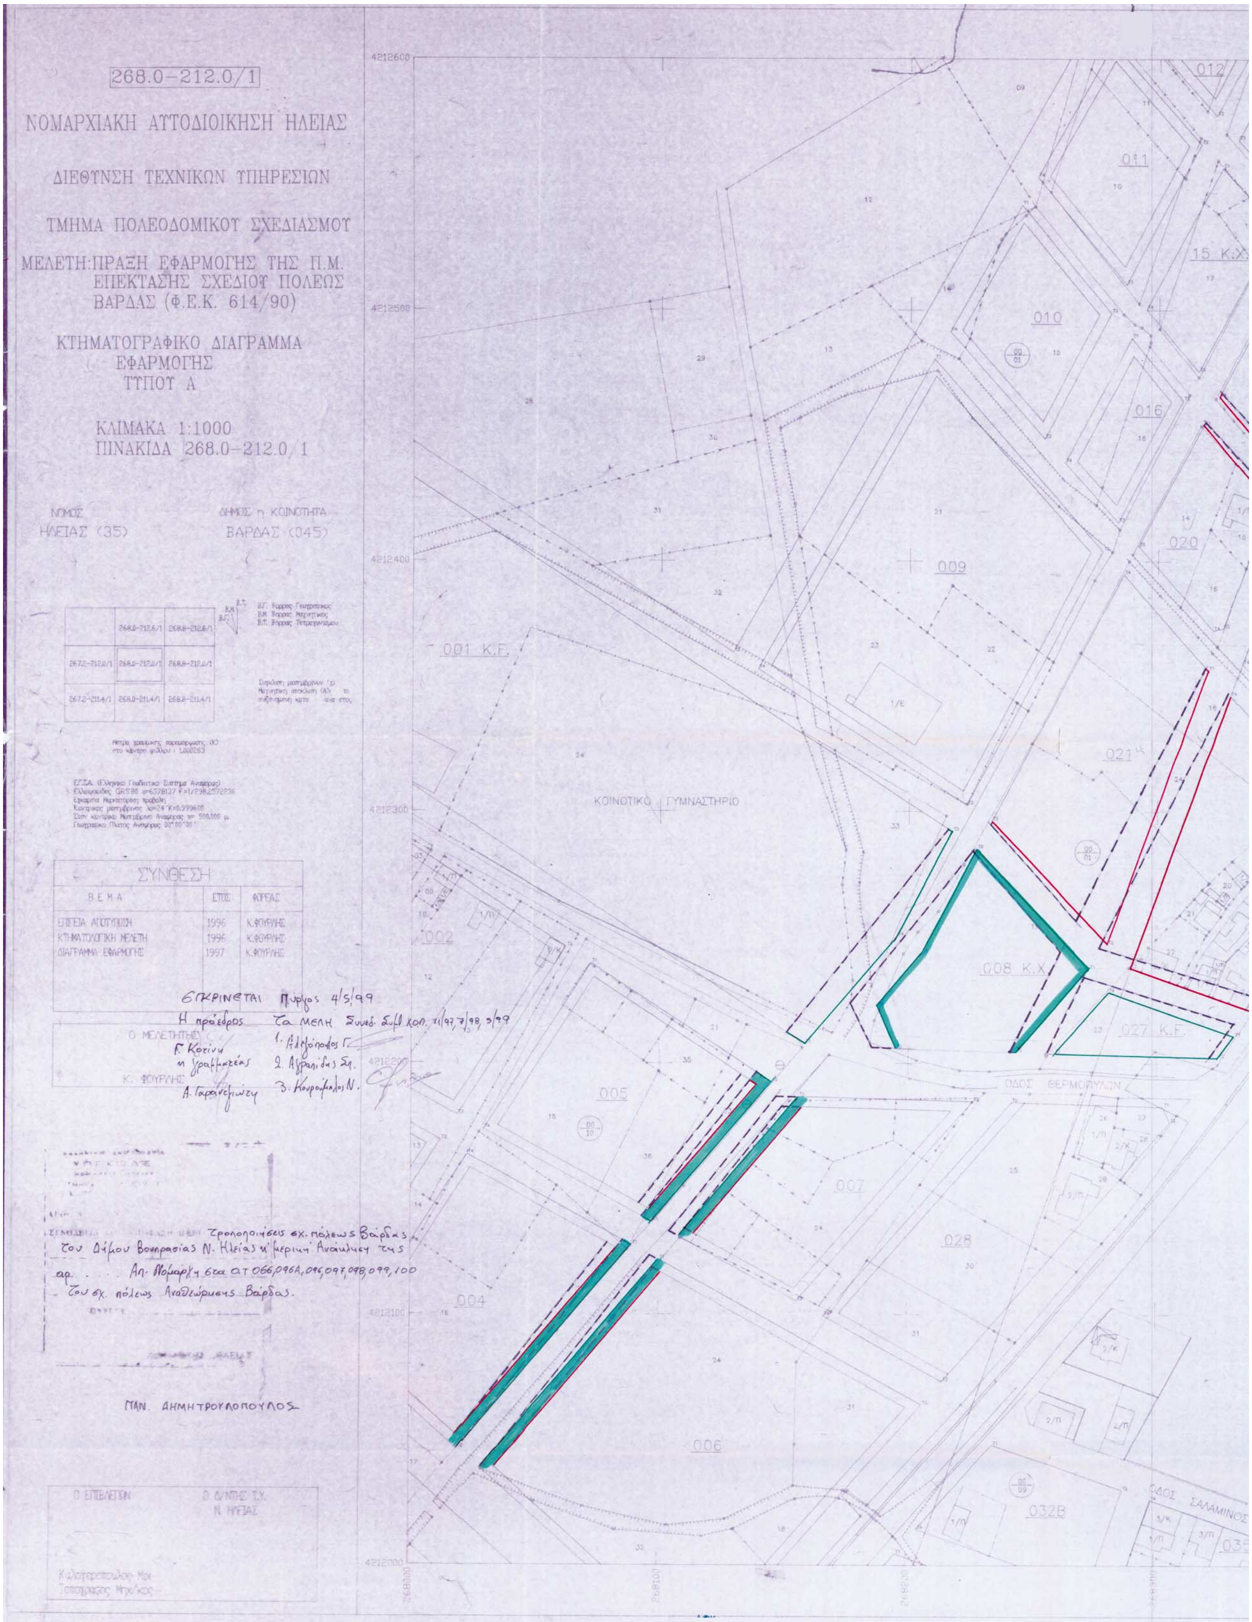

ΚΟΙΝΟΤΙΚΟ ΓΥΜΝΑΣΤΗΡΙΟ
001 Κ.Γ.
002
004

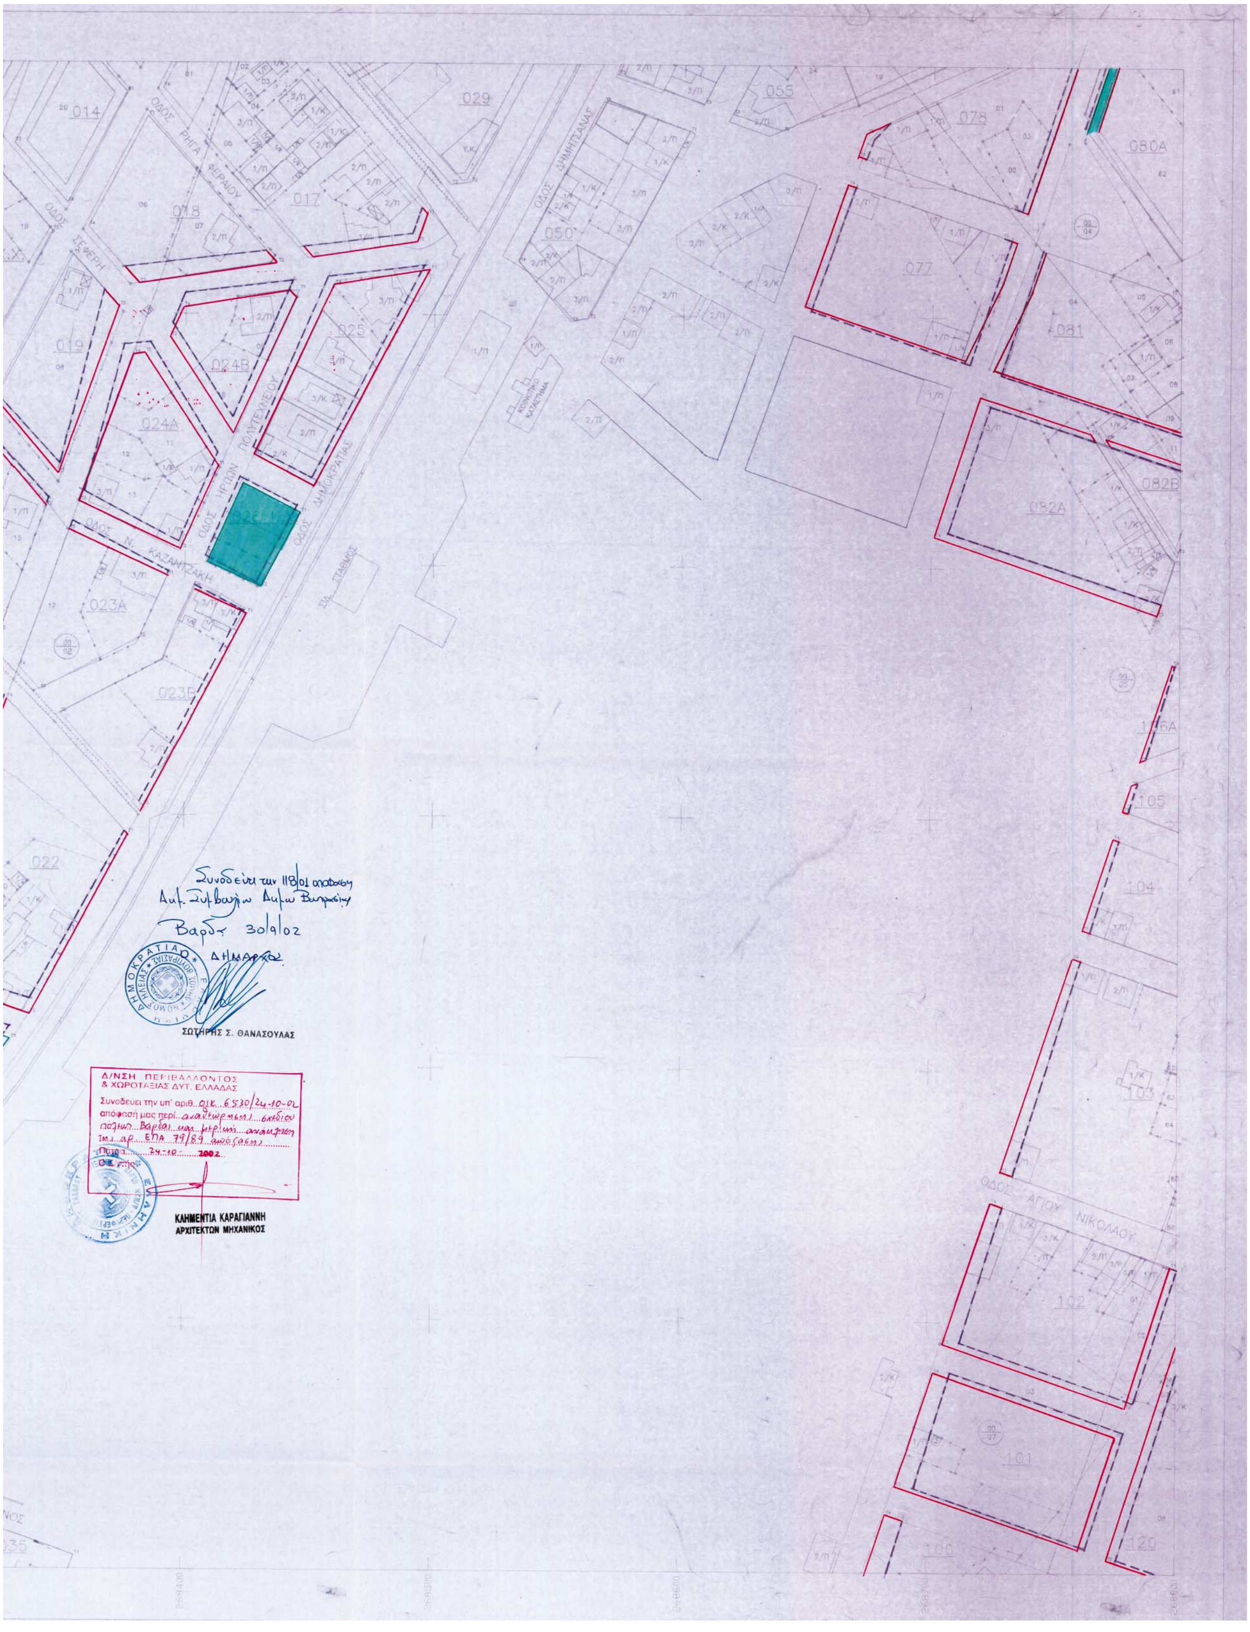

268.0-211.4/1
ΝΟΜΑΡΧΙΑΚΗ ΑΥΤΟΔΙΟΙΚΗΣΗ ΗΛΕΙΑΣ
ΔΙΕΘΥΝΣΗ ΤΕΧΝΙΚΩΝ ΥΠΗΡΕΣΙΩΝ
ΤΜΗΜΑ ΠΟΛΕΟΔΟΜΙΚΟΥ ΣΧΕΔΙΑΣΜΟΥ
ΜΕΛΕΤΗ:ΠΡΑΞΗ ΕΦΑΡΜΟΓΗΣ ΤΗΣ Π.Μ. ΕΠΕΚΤΑΣΗΣ ΣΧΕΔΙΟΥ ΠΟΛΕΩΣ ΒΑΡΔΑΣ (Φ.Ε.Κ. 614/90)
ΚΤΗΜΑΤΟΓΡΑΦΙΚΟ ΔΙΑΓΡΑΜΜΑ ΕΦΑΡΜΟΓΗΣ ΤΥΠΟΥ Α
ΚΛΙΜΑΚΑ 1:1000
ΠΙΝΑΚΙΔΑ 268.0-211.4/1
ΗΛΕΙΑΣ (35)
ΔΗΜΟΣ η ΚΟΙΝΟΤΗΤΑ
ΒΑΡΔΑΣ (045)
ΣΥΝΘΕΣΗ
ΘΕΜΑ
ΕΤΟΣ
ΦΟΡΕΑΣ
ΕΠΙΤΟΠΙΑ ΑΠΟΤΥΠΩΣΗ 1996 Κ.ΦΟΥΡΛΗΣ
ΚΤΗΜΑΤΟΛΟΓΙΚΗ ΜΕΛΕΤΗ 1996 Κ.ΦΟΥΡΛΗΣ
ΔΙΑΓΡΑΜΜΑ ΕΦΑΡΜΟΓΗΣ 1997 Κ.ΦΟΥΡΛΗΣ
Ο ΜΕΛΕΤΗΤΗΣ
Κ. ΦΟΥΡΛΗΣ
Εγκρίνεται Πύργος 4/5/99
Η πρόεδρος
Τα ΜΕΛΗ
Γ. Κοτίνη
Α. Γαρκωβιώτη
ΠΑΝ. ΔΗΜΗΤΡΟΥΛΟΠΟΥΛΟΣ
Ο ΕΠΙΒΛΕΨΩΝ
Ο ΔΝΤΗΣ Τ.Υ. Ν. ΗΛΕΙΑΣ
Συνοδεύει την 118/02 απόφαση Δημ. Συμβουλίου Δημ. Βουπρασίας
Βάρδα 30/9/02
Ο ΔΗΜΑΡΧΟΣ
ΣΩΤΗΡΗΣ Σ. ΘΑΝΑΣΟΥΛΑΣ
ΠΕΡΙΒΑΛΛΟΝΤΟΣ
ΠΕΡΙΦΕΡΕΙΑΣ ΔΥΤ. ΕΛΛΑΔΑΣ
Πάτρα 24-10-2002
Ο Δ/ντής
ΚΛΗΜΕΝΤΙΑ ΚΑΡΑΓΙΑΝΝΗ
006
031
032
035
036
037
4212000
4211900
4211800
4211700
4211500
4211400


100
099
095
098
066
096Α
096
097
039
038
ΕΘΝΙΚΟ ΤΥΠΟΓΡΑΦΕΙΟ
Για τεχνικούς λόγους στο σχεδιάγραμμα
έγινε σμίκρυνση κατά ποσοστό %


268.8-212.0/1
ΝΟΜΑΡΧΙΑΚΗ ΑΥΤΟΔΙΟΙΚΗΣΗ ΗΛΕΙΑΣ
ΔΙΕΥΘΥΝΣΗ ΤΕΧΝΙΚΩΝ ΥΠΗΡΕΣΙΩΝ
ΤΜΗΜΑ ΠΟΛΕΟΔΟΜΙΚΟΥ ΣΧΕΔΙΑΣΜΟΥ
ΜΕΛΕΤΗ: ΠΡΑΞΗ ΕΦΑΡΜΟΓΗΣ ΤΗΣ Π.Μ. ΕΠΕΚΤΑΣΗΣ ΣΧΕΔΙΟΥ ΠΟΛΕΩΣ ΒΑΡΔΑΣ (Φ.Ε.Κ. 614/90)
ΚΤΗΜΑΤΟΓΡΑΦΙΚΟ ΔΙΑΓΡΑΜΜΑ ΕΦΑΡΜΟΓΗΣ ΤΥΠΟΥ Α
ΚΛΙΜΑΚΑ 1:1000
ΠΙΝΑΚΙΔΑ 268.8-212.0/1
ΝΟΜΟΣ ΗΛΕΙΑΣ (35)
ΔΗΜΟΣ ή ΚΟΙΝΟΤΗΤΑ ΒΑΡΔΑΣ (045)
ΣΥΝΘΕΣΗ
ΕΓΚΡΙΝΕΤΑΙ
ΠΑΝ. ΔΗΜΗΤΡΟΥΛΟΠΟΥΛΟΣ
Ο ΕΠΙΒΛΕΠΩΝ
Ο Δ/ΝΤΗΣ Τ.Υ. Ν. ΗΛΕΙΑΣ
ΟΔΟΣ ΑΓΙΟΥ ΝΙΚΟΛΑΟΥ
ΟΔΟΣ ΠΗΝΕΙΑΣ
ΟΔΟΣ ΠΟΝΤΟΥ
ΔΗΜΟΤΙΚΟ ΣΧΟΛ
ΓΥΜΝΑΣΙΟ - ΛΥΚΕΙΟ
ΝΗΠΙΑΓΩΓΕΙΟ
ΠΕΖΟΔΡΟΜΟΣ


126
135 Κ.Χ.
ΕΚΚΛΗΣΙΑ
148
147 Κ.Χ.
149
150
146
151
ΑΓΙΟΥ ΝΙΚΟΛΑΟΥ
ΣΩΤΗΡΗΣ Σ. ΘΑΝΑΣΟΥΛΑΣ
Δ/ΝΣΗ ΠΕΡΙΒΑΛΛΟΝΤΟΣ
& ΧΩΡΟΤΑΞΙΑΣ ΔΥΤ. ΕΛΛΑΔΑΣ
Συνοδεύει την υπ' αριθ. ΟΙΚ 6530/24-10-02
απόφασή μας περί
Πάτρα 24-10-2002
ΚΛΗΜΕΝΤΙΑ ΚΑΡΑΓΙΑΝΝΗ
ΑΡΧΙΤΕΚΤΩΝ ΜΗΧΑΝΙΚΟΣ


268.0–212.0/1
ΝΟΜΑΡΧΙΑΚΗ ΑΥΤΟΔΙΟΙΚΗΣΗ ΗΛΕΙΑΣ
ΔΙΕΘΥΝΣΗ ΤΕΧΝΙΚΩΝ ΥΠΗΡΕΣΙΩΝ
ΤΜΗΜΑ ΠΟΛΕΟΔΟΜΙΚΟΥ ΣΧΕΔΙΑΣΜΟΥ
ΜΕΛΕΤΗ:ΠΡΑΞΗ ΕΦΑΡΜΟΓΗΣ ΤΗΣ Π.Μ. ΕΠΕΚΤΑΣΗΣ ΣΧΕΔΙΟΥ ΠΟΛΕΩΣ ΒΑΡΔΑΣ (Φ.Ε.Κ. 614/90)
ΚΤΗΜΑΤΟΓΡΑΦΙΚΟ ΔΙΑΓΡΑΜΜΑ ΕΦΑΡΜΟΓΗΣ ΤΥΠΟΥ Α
ΚΛΙΜΑΚΑ 1:1000
ΠΙΝΑΚΙΔΑ 268.0–212.0/1
ΝΟΜΟΣ ΗΛΕΙΑΣ (35)
ΔΗΜΟΣ ή ΚΟΙΝΟΤΗΤΑ ΒΑΡΔΑΣ (045)
ΣΥΝΘΕΣΗ
ΚΟΙΝΟΤΙΚΟ ΓΥΜΝΑΣΤΗΡΙΟ
ΟΔΟΣ ΘΕΡΜΟΠΥΛΩΝ
ΟΔΟΣ ΣΑΛΑΜΙΝΟΣ
001 Κ.Ρ.
008 Κ.Χ.
027 Κ.Ρ.
15 Κ.Χ.
ΜΑΝ. ΔΗΜΗΤΡΟΠΟΥΛΟΣ


ΟΔΟΣ ΡΗΓΑ ΦΕΡΑΙΟΥ
ΟΔΟΣ ΣΕΦΕΡΗ
ΟΔΟΣ ΗΡΩΩΝ ΠΟΛΥΤΕΧΝΕΙΟΥ
ΟΔΟΣ Ν. ΚΑΖΑΝΤΖΑΚΗ
ΟΔΟΣ ΔΗΜΟΚΡΑΤΙΑΣ
ΟΔΟΣ ΔΗΜΗΤΣΑΝΑΣ
ΟΔΟΣ ΑΓΙΟΥ ΝΙΚΟΛΑΟΥ
ΣΙΔ. ΣΤΑΘΜΟΣ
Δ/ΝΣΗ ΠΕΡΙΒΑΛΛΟΝΤΟΣ & ΧΩΡΟΤΑΞΙΑΣ ΔΥΤ. ΕΛΛΑΔΑΣ
ΣΩΤΗΡΗΣ Σ. ΘΑΝΑΣΟΥΛΑΣ
ΚΛΗΜΕΝΤΙΑ ΚΑΡΑΓΙΑΝΝΗ
ΑΡΧΙΤΕΚΤΩΝ ΜΗΧΑΝΙΚΟΣ

ΕΘΝΙΚΟ ΤΥΠΟΓΡΑΦΕΙΟ

ΕΦΗΜΕΡΙΣ ΤΗΣ ΚΥΒΕΡΝΗΣΕΩΣ

ΚΑΠΟΔΙΣΤΡΙΟΥ 34 * ΑΘΗΝΑ 104 32 * TELEX 223211 YPET GR * FAX 010 52 21 004
ΗΛΕΚΤΡΟΝΙΚΗ ΔΙΕΥΘΥΝΣΗ: http: www.et.gr
e-mail: webmaster @ et.gr

ΠΛΗΡΟΦΟΡΙΕΣ ΔΗΜΟΣΙΕΥΜΑΤΩΝ Φ.Ε.Κ.: Τηλ. 1464

Πληροφορίες Α.Ε. - Ε.Π.Ε. και λοιπών Φ.Ε.Κ.: **010 527 9000**

ΠΕΡΙΦΕΡΕΙΑΚΑ ΓΡΑΦΕΙΑ ΠΩΛΗΣΗΣ Φ.Ε.Κ.

ΘΕΣΣΑΛΟΝΙΚΗ - Βασ. Όλγας 227 - Τ.Κ. 54100 **(0310) 423 956**
ΠΕΙΡΑΙΑΣ - Γούναρη και Εθν. Αντίστασης Τ.Κ. 185 31 **010 4135 228**
ΠΑΤΡΑ - Κορίνθου 327 - Τ.Κ. 262 23 **(0610) 638 109 -110**
ΙΩΑΝΝΙΝΑ - Διοικητήριο Τ.Κ. 450 44 **(06510) 87215**
ΚΟΜΟΤΗΝΗ - Δημοκρατίας 1 Τ.Κ. 691 00 **(05310) 22 858**
ΛΑΡΙΣΑ - Διοικητήριο Τ.Κ. 411 10 **(0410) 597449**
ΚΕΡΚΥΡΑ - Σαμαρά 13 Τ.Κ. 491 00 **(06610) 89 127 / 89 120**
ΗΡΑΚΛΕΙΟ - Πλ. Ελευθερίας 1, Τ.Κ. 711 10 **(0810) 396 223**
ΛΕΣΒΟΣ - Πλ. Κωνσταντινουπόλεως Τ.Κ. 811 00 Μυτιλήνη **(02510) 46 888 / 47 533**

ΤΙΜΗ ΠΩΛΗΣΗΣ ΦΥΛΛΩΝ ΕΦΗΜΕΡΙΔΟΣ ΤΗΣ ΚΥΒΕΡΝΗΣΕΩΣ

Σε έντυπη μορφή:
- Για τα ΦΕΚ από 1 μέχρι 40 σελίδες 1 euro.
- Για τα ΦΕΚ από 40 σελίδες και πάνω η τιμή προσαυξάνεται κατά 0,05 euro για κάθε επιπλέον σελίδα.

Σε μορφή CD:

Τεύχος	Περίοδος	Τιμές σε EURO
Α.Ε. & Ε.Π.Ε.	Μηνιαίο	60
Α΄ και Β΄	3μηνιαίο	75
Α΄, Β΄ και Δ΄	3μηνιαίο	90
Α΄	Ετήσιο	180
Β΄	Ετήσιο	210
Γ	Ετήσιο	60
Δ΄	Ετήσιο	150
Παράρτημα	Ετήσιο	75

Τεύχος	Περίοδος	Τιμές σε EURO
Αναπτυξιακών Πράξεων και Συμβάσεων (Τ.Α.Π.Σ.)	Ετήσιο	75
Νομικών Προσώπων Δημοσίου Δικαίου (Ν.Π.Δ.Δ.)	Ετήσιο	75
Δελτίο Εμπορικής και Βιομηχανικής Ιδιοκτησίας (Δ.Ε.Β.Ι.)	Ετήσιο	75
Ανωτάτου Ειδικού Δικαστηρίου	Ετήσιο	75
Διακηρύξεων Δημοσίων Συμβάσεων	Ετήσιο	75

Η τιμή πώλησης του Τεύχους Α.Ε. & Ε.Π.Ε. σε μορφή CD - rom για δημοσιεύματα μετά το 1994 καθορίζεται σε 30 euro ανά τεμάχιο, ύστερα από σχετική παραγγελία.
Η τιμή διάθεσης φωτοαντιγράφων ΦΕΚ 0,15 euro ανά σελίδα

ΕΤΗΣΙΕΣ ΣΥΝΔΡΟΜΕΣ Φ.Ε.Κ.

Τεύχος	Σε έντυπη μορφή		Από το Internet	
	Κ.Α.Ε. Προϋπολογισμού 2531	Κ.Α.Ε. ΤΑΠΕΤ 3512	Κ.Α.Ε. Προϋπολογισμού 2531	Κ.Α.Ε. ΤΑΠΕΤ 3512
	euro	euro	euro	euro
Α΄ (Νόμοι, Π.Δ., Συμβάσεις κτλ.)	205	10,25	176	8,80
Β΄ (Υπουργικές αποφάσεις κτλ.)	293	14,65	205	10,25
Γ΄ (Διορισμοί, απολύσεις κτλ. Δημ. Υπαλλήλων)	59	2,95	ΔΩΡΕΑΝ	- -
Δ΄ (Απαλλοτριώσεις, πολεοδομία κτλ.)	293	14,65	147	7,35
Αναπτυξιακών Πράξεων και Συμβάσεων (Τ.Α.Π.Σ.)	147	7,35	88	4,40
Ν.Π.Δ.Δ. (Διορισμοί κτλ. προσωπικού Ν.Π.Δ.Δ.)	59	2,95	ΔΩΡΕΑΝ	- -
Παράρτημα (Προκηρύξεις θέσεων ΔΕΠ κτλ.)	30	1,50	ΔΩΡΕΑΝ	- -
Δελτίο Εμπορικής και Βιομ/κής Ιδιοκτησίας (Δ.Ε.Β.Ι.)	59	2,95	30	1,50
Ανωτάτου Ειδικού Δικαστηρίου (Α.Ε.Δ.)	ΔΩΡΕΑΝ	-	ΔΩΡΕΑΝ	- -
Προκηρύξεων Α.Σ.Ε.Π.	ΔΩΡΕΑΝ	-	ΔΩΡΕΑΝ	- -
Ανωνύμων Εταιρειών & Ε.Π.Ε.	2.054	102,70	587	29,35
Διακηρύξεων Δημοσίων Συμβάσεων (Δ.Δ.Σ.)	205	10,25	88	4,40
Α΄, Β΄ και Δ΄			352	17,60

Το κόστος για την ετήσια συνδρομή σε ηλεκτρονική μορφή για τα προηγούμενα έτη προσαυξάνεται πέραν του ποσού της ετήσιας συνδρομής του έτους 2002 κατά 6 euro ανά έτος παλαιότητας και κατά τεύχος

* Οι συνδρομές του εσωτερικού προπληρώνονται στις ΔΟΥ που δίνουν αποδεικτικό είσπραξης (διπλότυπο) το οποίο με τη φροντίδα του ενδιαφερομένου πρέπει να στέλνεται στην Υπηρεσία του Εθνικού Τυπογραφείου.
* Η πληρωμή του υπέρ ΤΑΠΕΤ ποσοστού που αντιστοιχεί σε συνδρομές, εισπράττεται και από τις ΔΟΥ.
* Οι συνδρομητές του εξωτερικού έχουν τη δυνατότητα λήψης των δημοσιευμάτων μέσω internet, με την καταβολή των αντίστοιχων ποσών συνδρομής και ΤΑΠΕΤ.
* Οι Νομαρχιακές Αυτοδιοικήσεις, οι Δήμοι, οι Κοινότητες ως και οι επιχειρήσεις αυτών πληρώνουν το μισό χρηματικό ποσό της συνδρομής και ολόκληρο το ποσό υπέρ του ΤΑΠΕΤ.
* Η συνδρομή ισχύει για ένα χρόνο, που αρχίζει την 1η Ιανουαρίου και λήγει την 31η Δεκεμβρίου του ίδιου χρόνου. Δεν εγγράφονται συνδρομητές για μικρότερο χρονικό διάστημα.
* Η εγγραφή ή ανανέωση της συνδρομής πραγματοποιείται το αργότερο μέχρι τον Φεβρουάριο κάθε έτους.
* Αντίγραφα διπλοτύπων, ταχυδρομικές επιταγές και χρηματικά γραμμάτια δεν γίνονται δεκτά.

Οι υπηρεσίες εξυπηρέτησης των πολιτών λειτουργούν καθημερινά από 08.00΄ έως 13.00΄

ΑΠΟ ΤΟ ΕΘΝΙΚΟ ΤΥΠΟΓΡΑΦΕΙΟ